
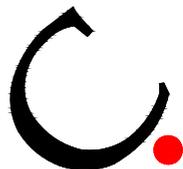


MEMORIAL DESCRITIVO

- Túnel com arcos de madeira clara de pontaete 7x7 com acabamento em verniz fosco e amarrações com travas de ferro pintadas em tinta esmalte no tom latão.
- cobertura do túnel em duas camadas. Camada interna em tecido voil branco com impressão digital com arte a ser fornecida pelo Museu e a camada externa com plástico transparente cristal PVC espessura 013mm. Os fechamentos deverão ser instalados em $\frac{2}{3}$ do túnel, grampeados e com ripa de acabamento.
- Hall de espelhos em estrutura de madeira com 17 peças estruturadas em cavaletes vazados de estrutura de madeira (pontaete e compensado naval) com acabamento em verniz fosco. Sobre a estrutura deverá ser colada placa de acrílico espelhado 2mm ou espelho lapidado 4mm.
- A instalação ficará 3 meses. Considerar montagem e desmontagem da estrutura bem como retirada de todas as peças ao término dos 3 meses

LOCAL DE INSTALAÇÃO.

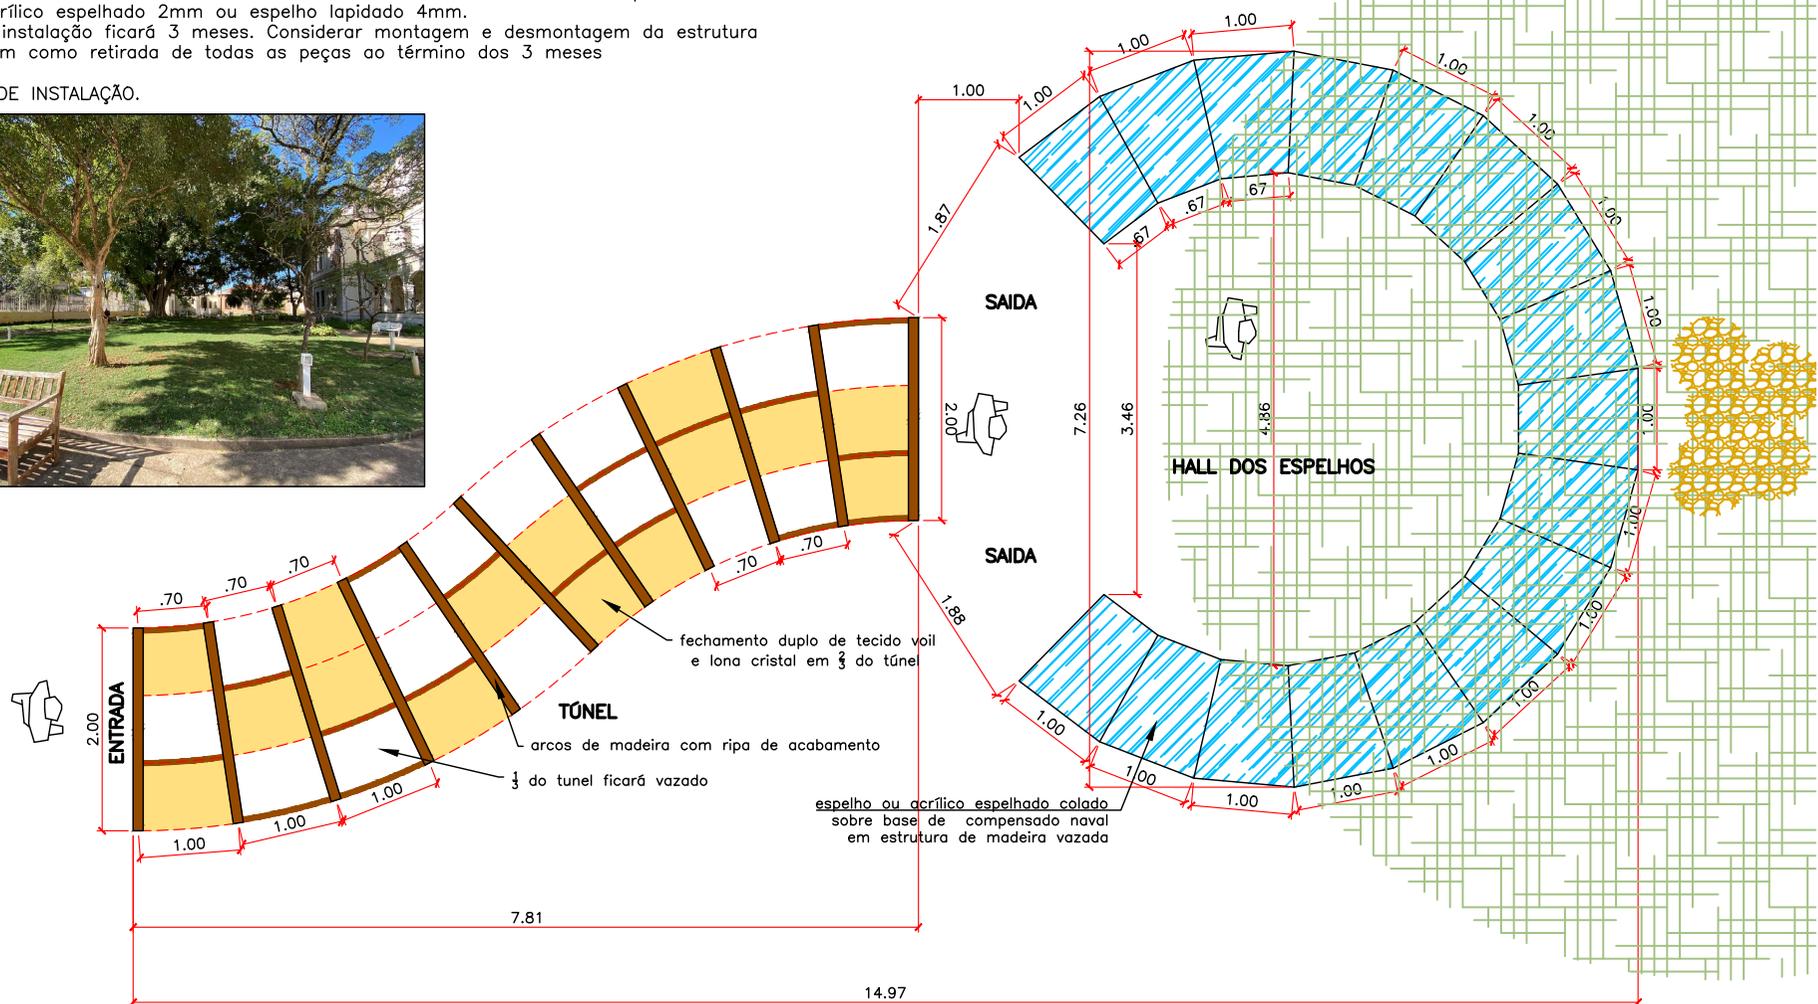

cristiane py
arquitetura

Rua Zequinha de Abreu, 276 - Pacaembu - São Paulo - SP
tel/whatsapp - 11 9 9179 7657 - email: cris@cristianepy.com.br
www.cristianepy.com.br

INSTALAÇÃO CENOGRÁFICA
MUSEU DA IMIGRAÇÃO
Implantação

ago/2020

revisão 01
1:75
escala
1/2
folha