




DETALHE PLANTA - ARQUIBANCADA EXISTENTE
1:25

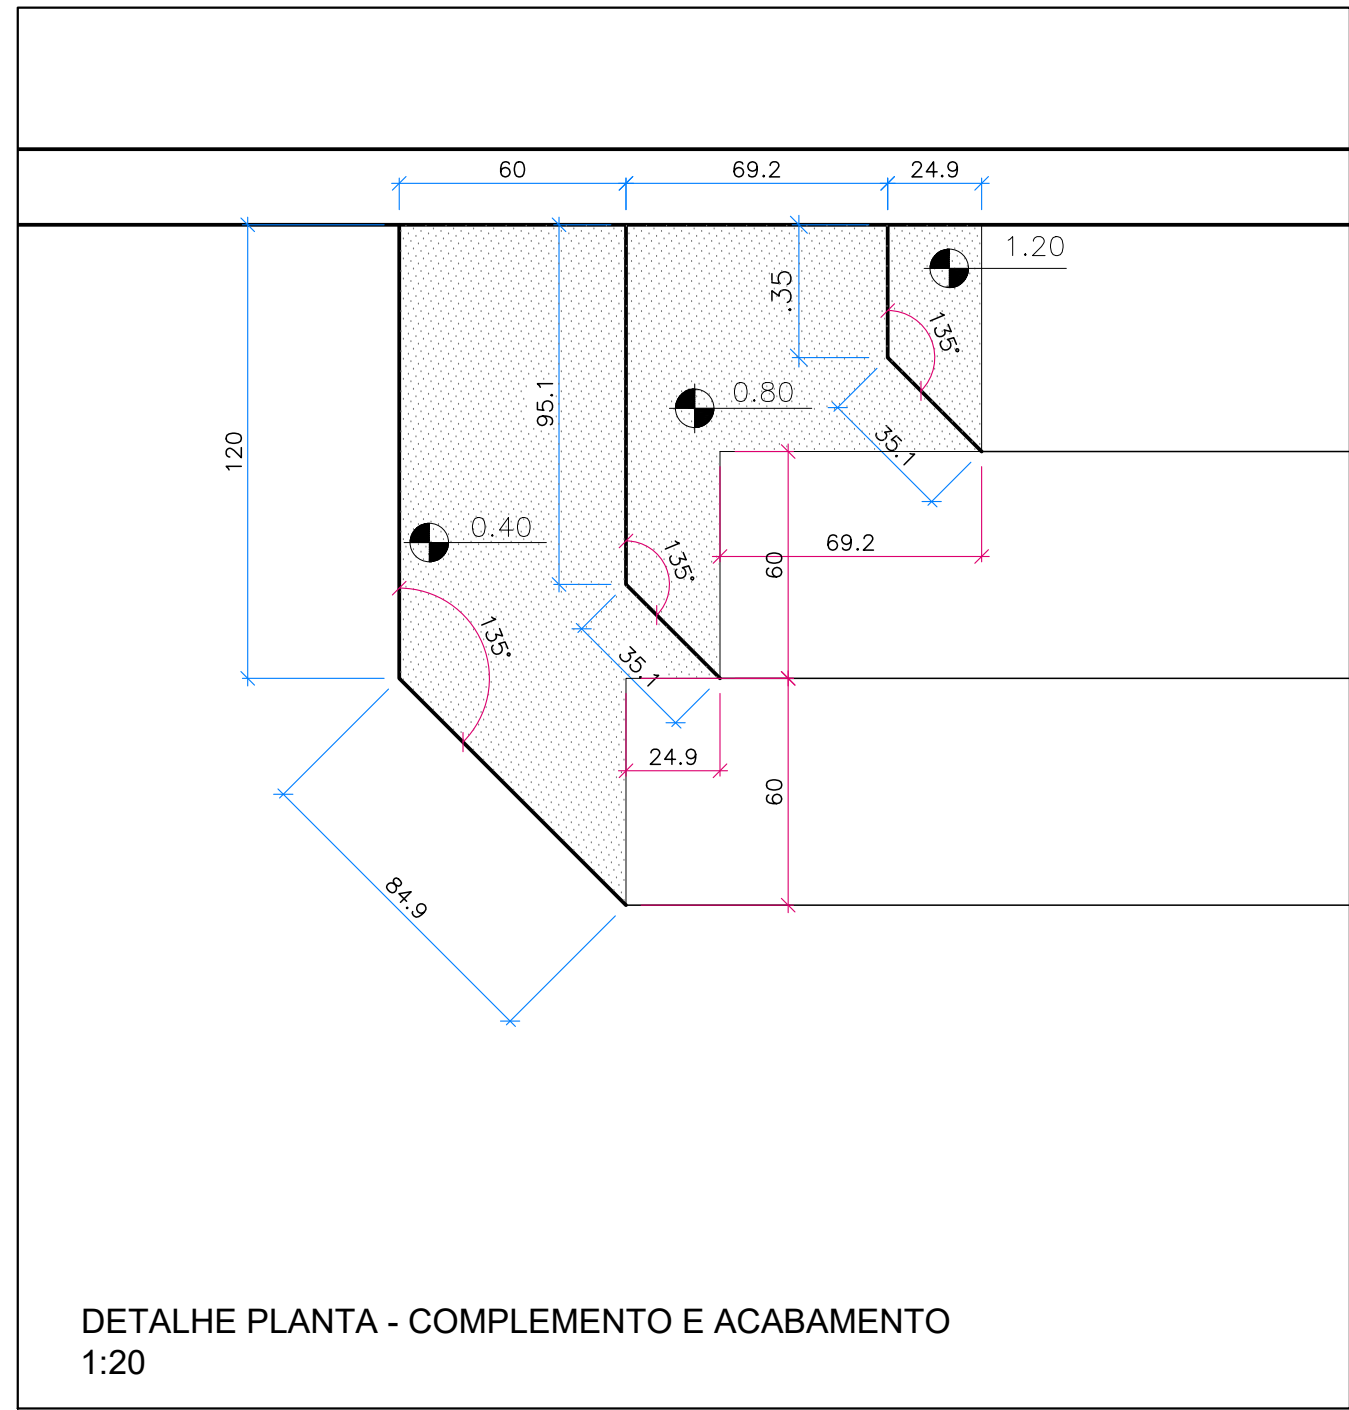

DETALHE PLANTA - COMPLEMENTO E ACABAMENTO
1:20

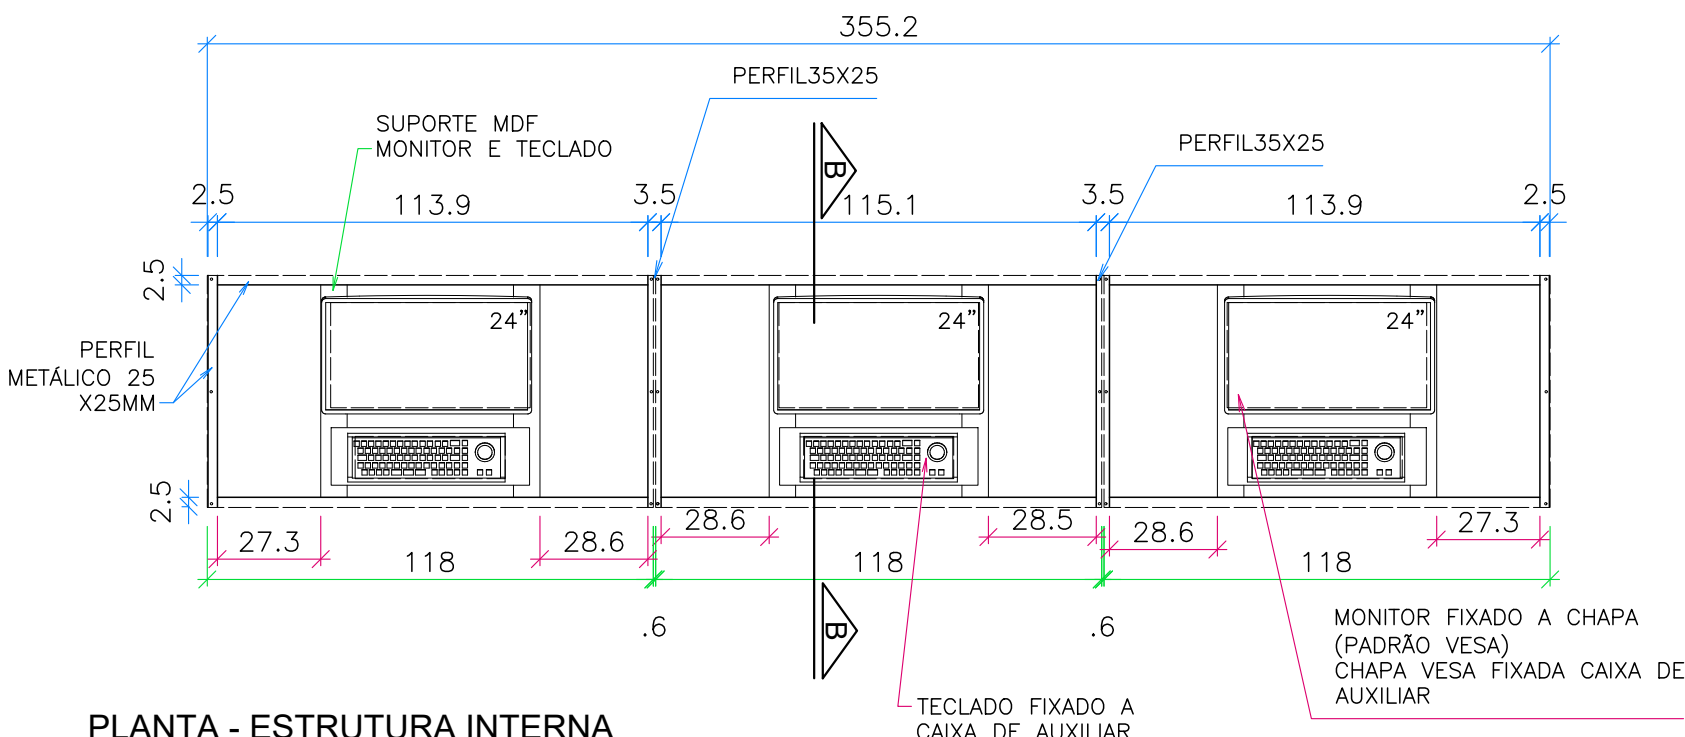


PLANTA - ESTRUTURA INTERNA
1:20

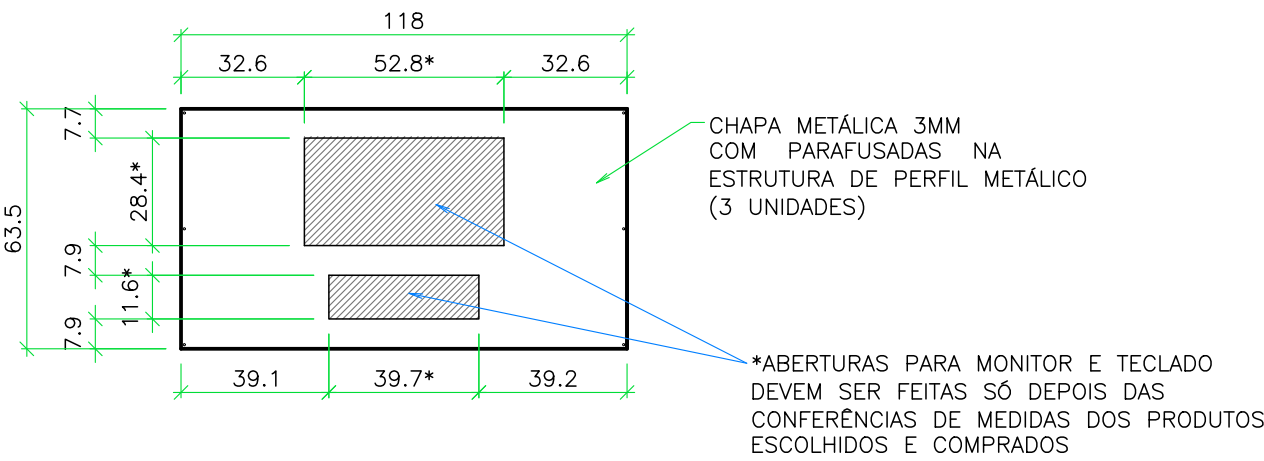


VISTA SUPERIOR - TAMPA
1:20

ESTRUTURA EM PERFIL METÁLICO 25X25mm
(EXCETO LOCAL INDICADO COM PERFIL 35X25mm)


PINTURA DA CHAPA ESMALTE SINTÉTICO ACETINADO

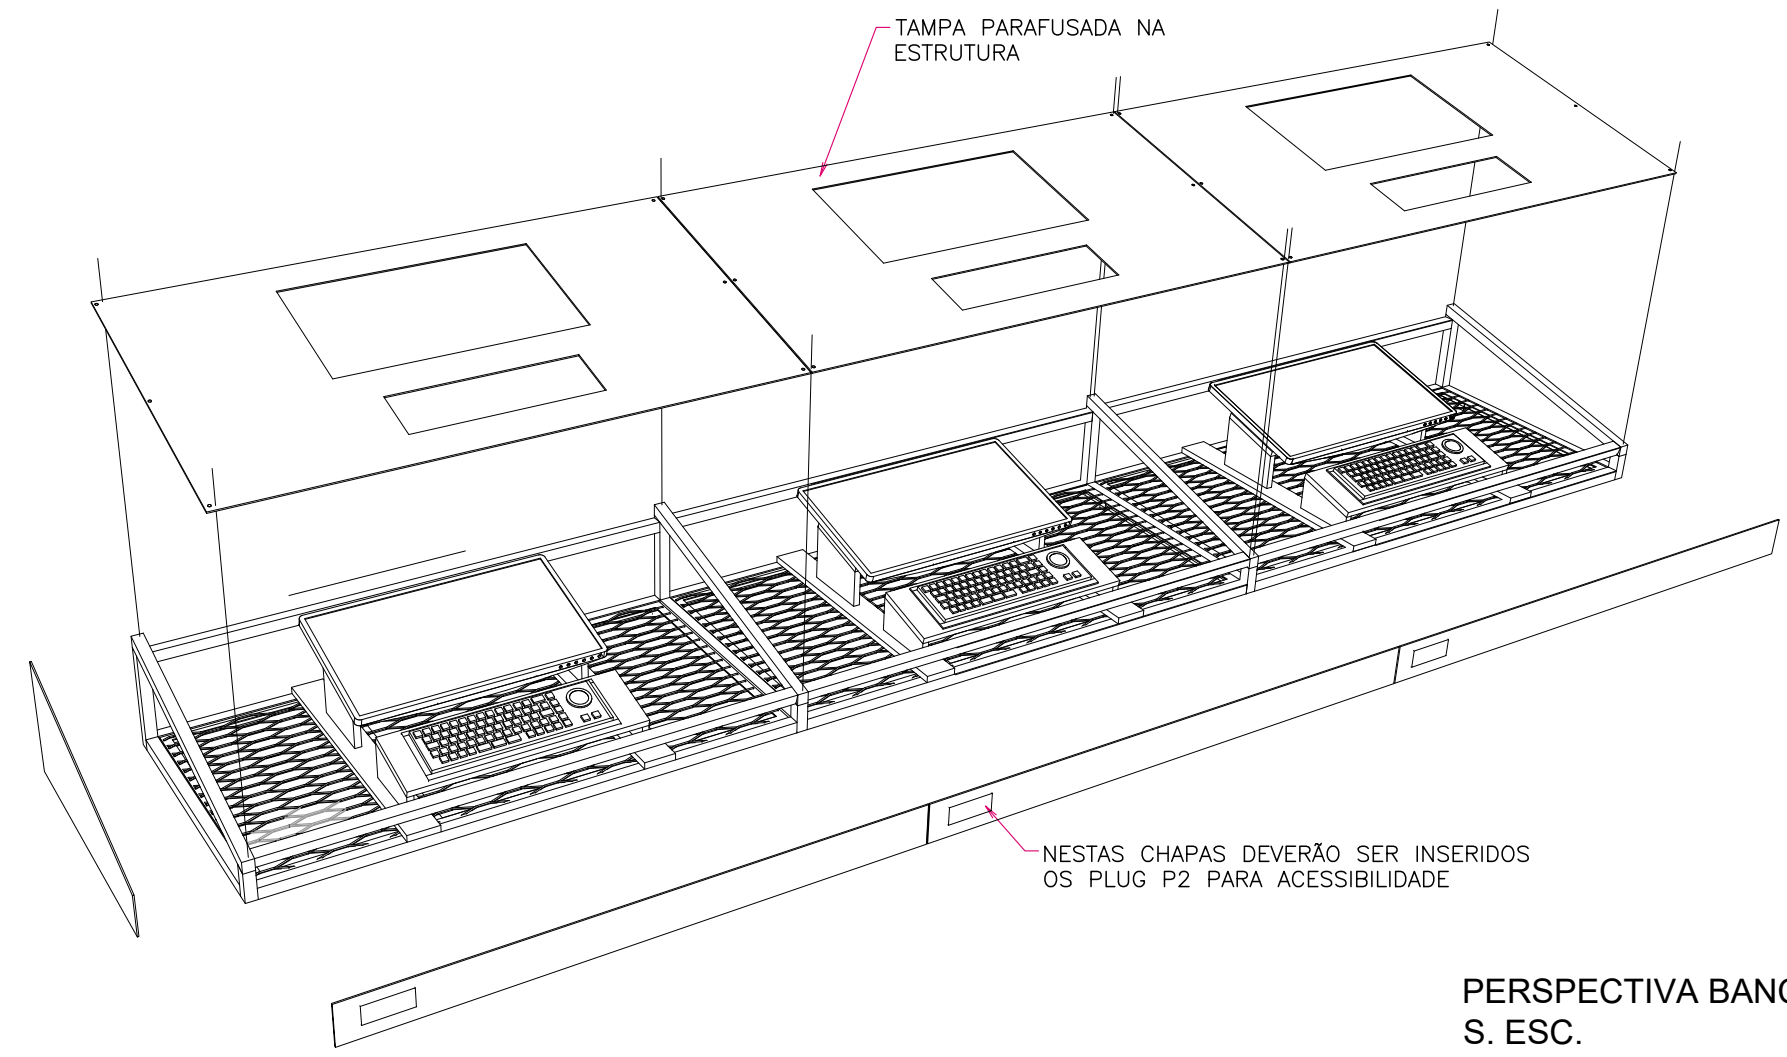


PERSPECTIVA BANCADA
S. ESC.

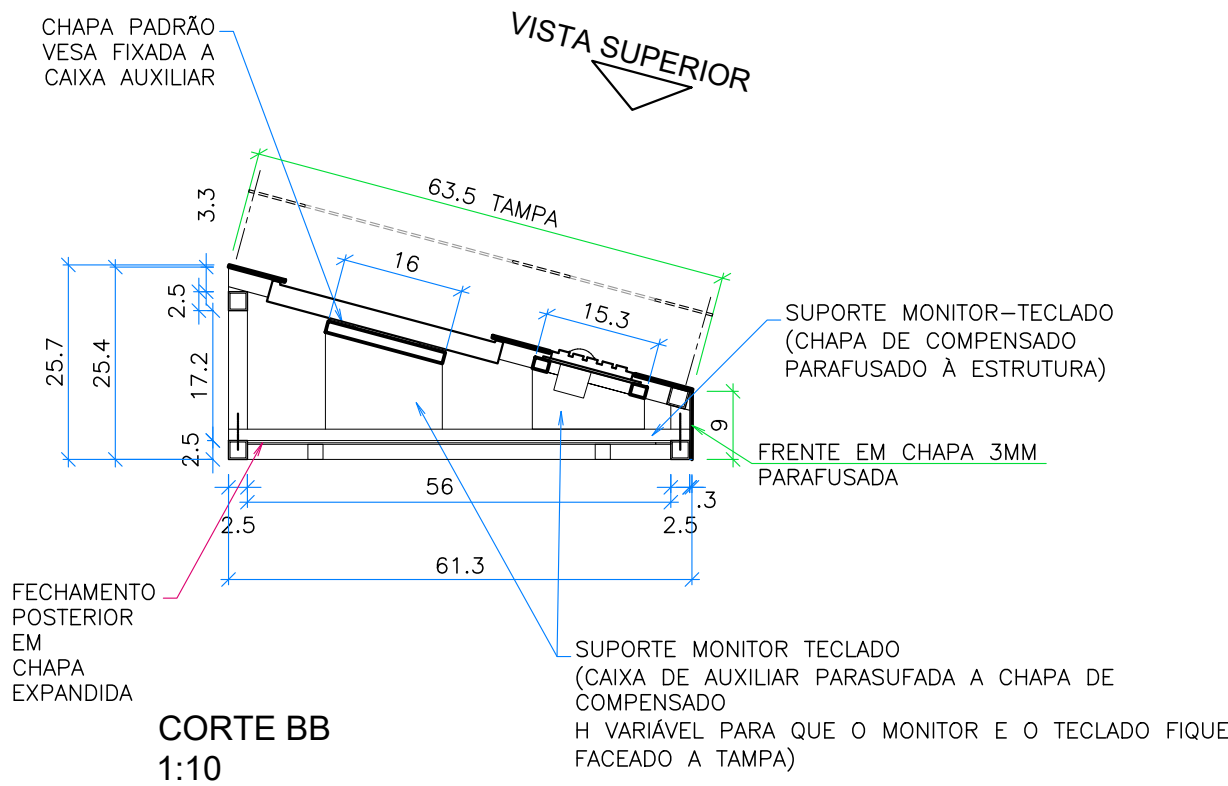

CORTE BB
1:10

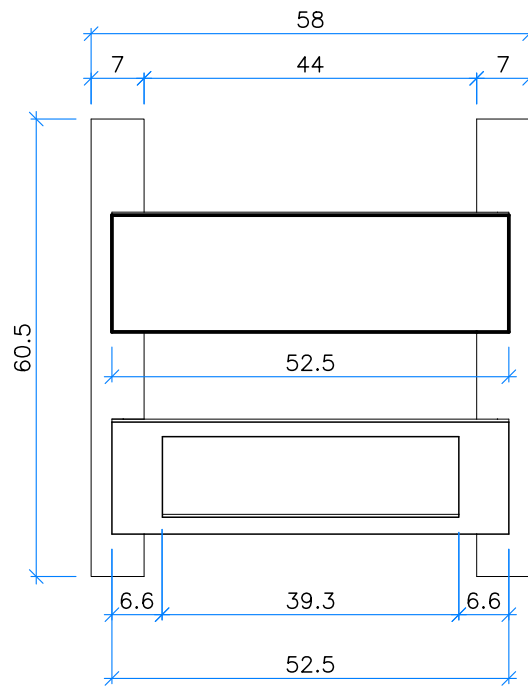


PLANTA
1:10

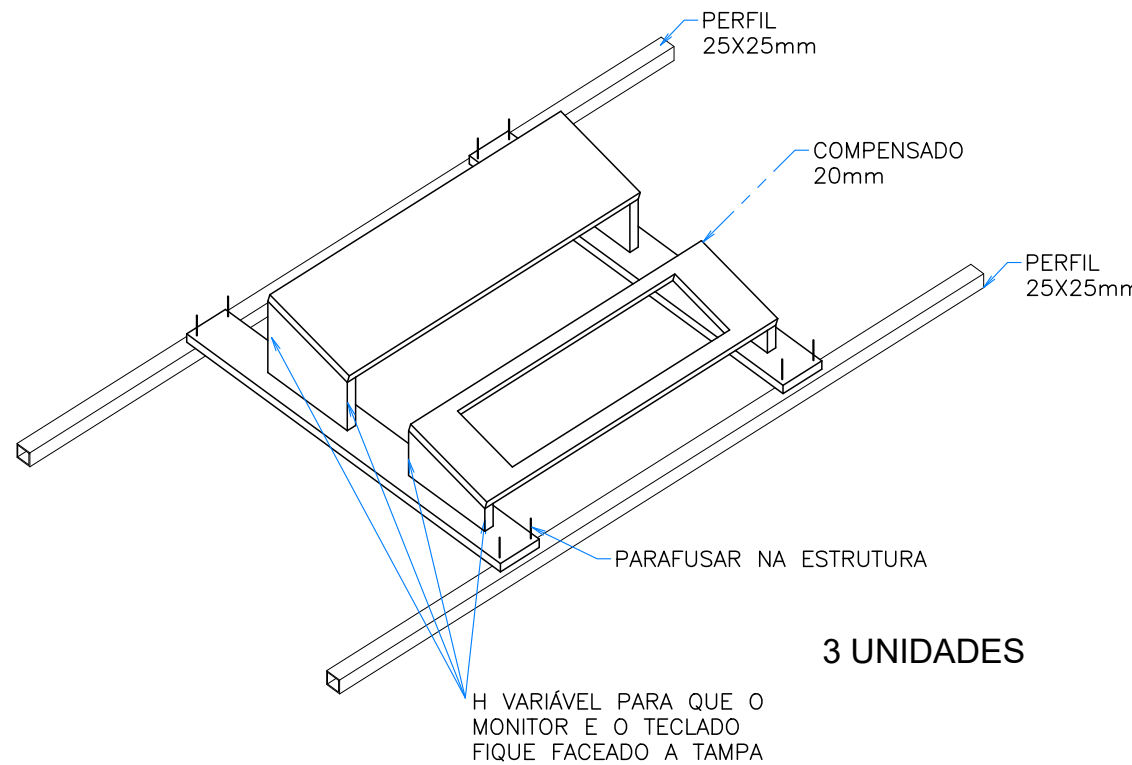

3 UNIDADES

TERMINAL DE CONSULTA - C - 1 UNIDADE

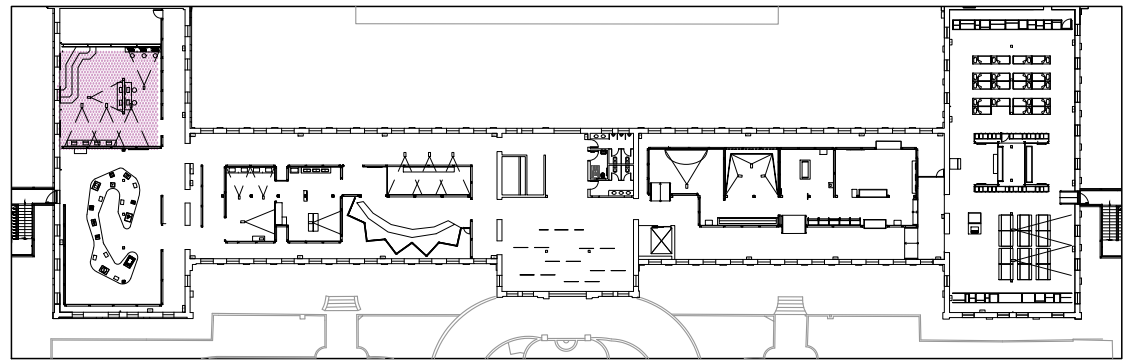

IMPLANTAÇÃO - PRIMEIRO PAVIMENTO
1:750

NELD - MUSEU DA IMIGRAÇÃO
EQUIPE
ETAPA DO PROJETO
ASSUNTO

FELIPE TASSARA, IARA ITO E
TANIA MARA MENEZES
ANTEPROJETO - REV.0
MÓDULO 10

T+T PROJETOS +55 11 3644 3109

26 11 2024
AT
ESC. IND.