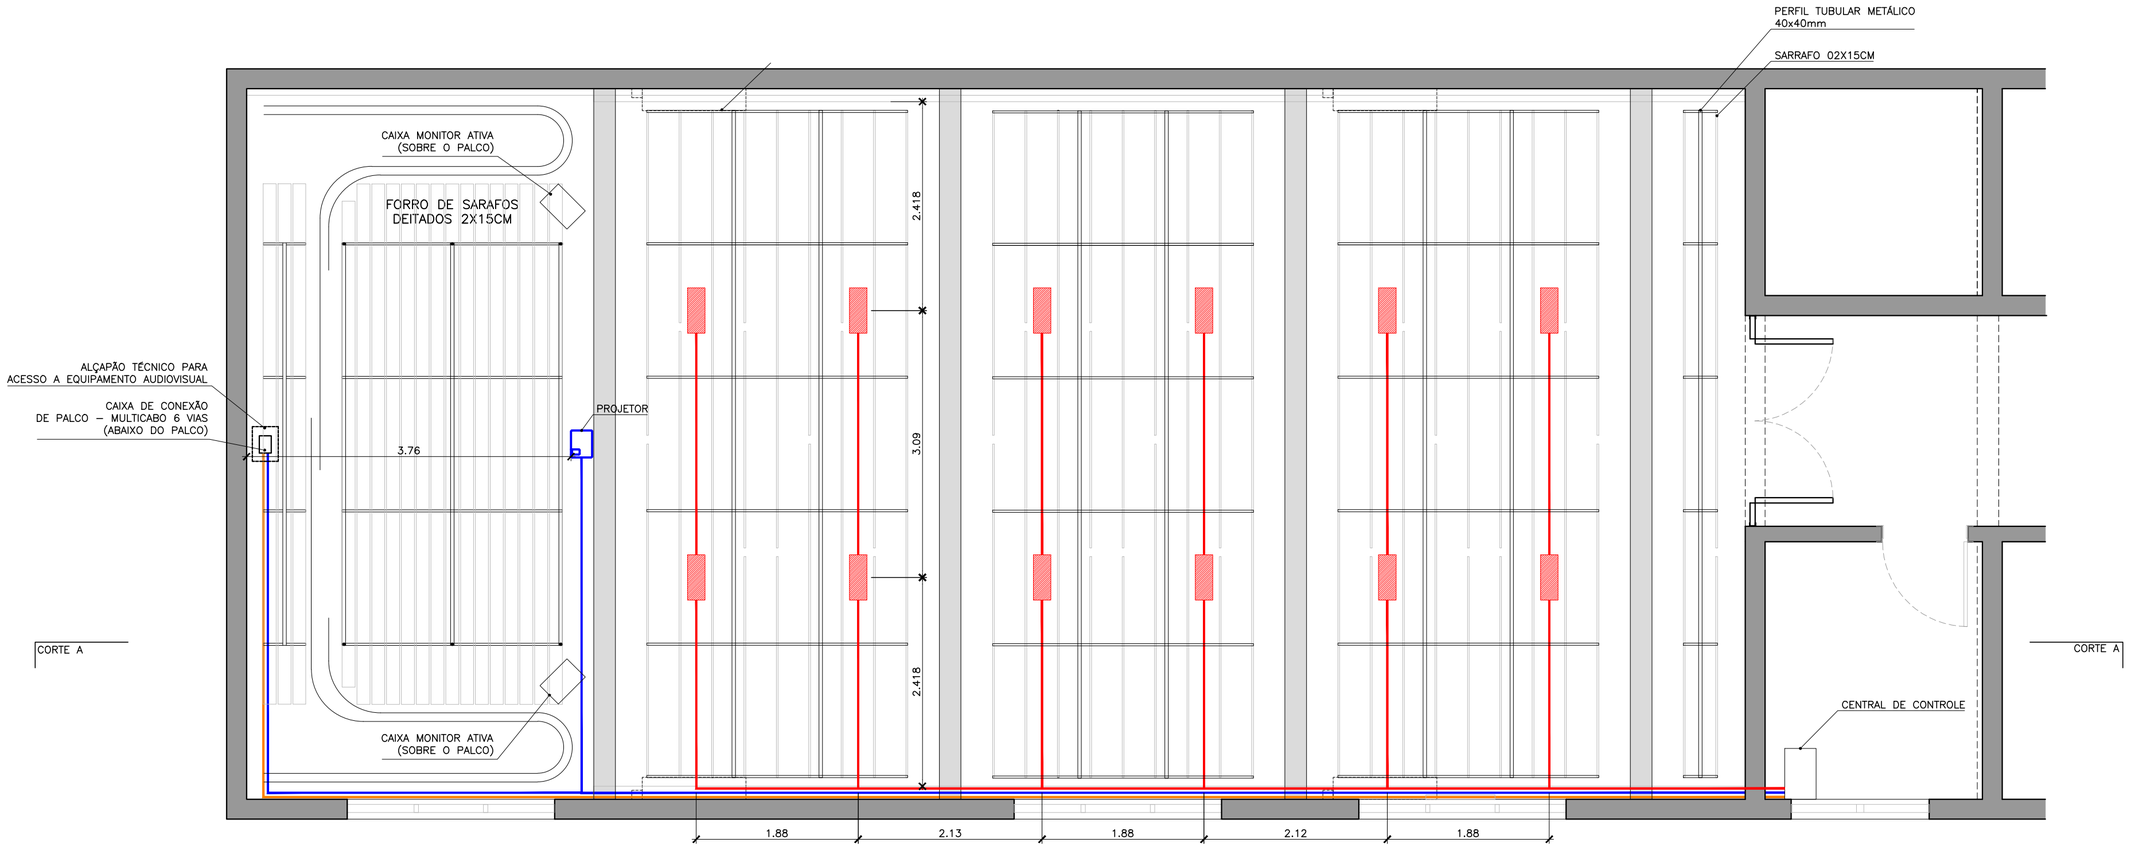

AUDIOVISUAL
PLANTA
ESCALA 1/50

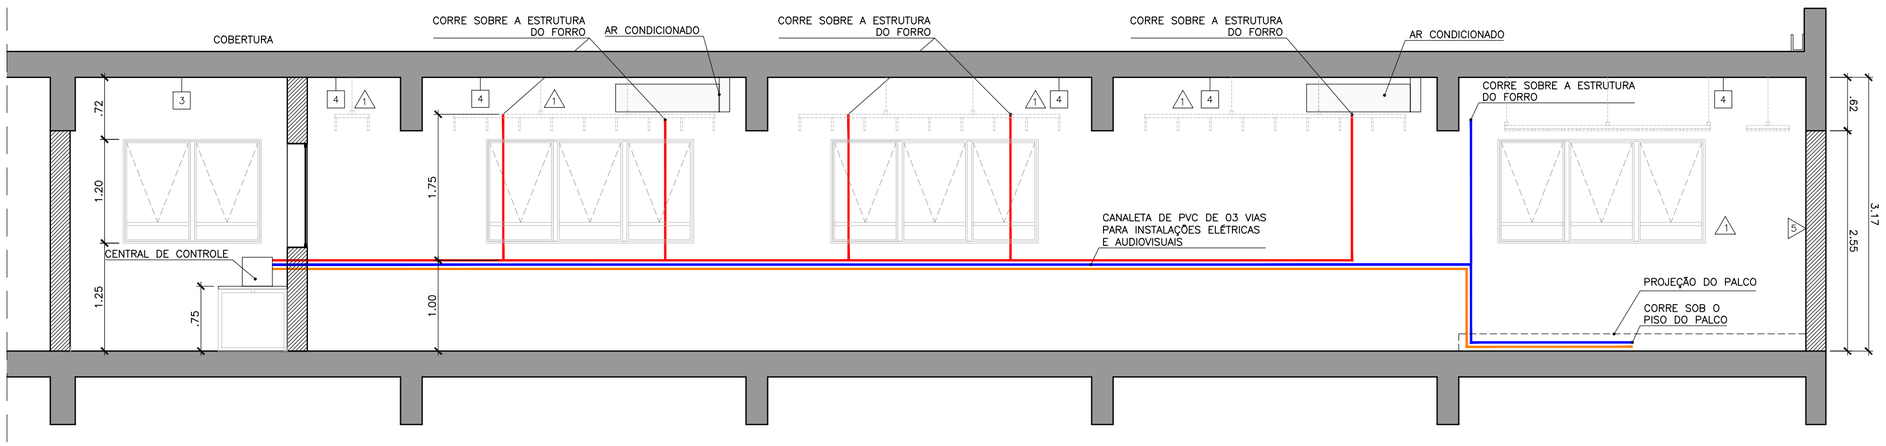

AUDIOVISUAL
CORTE AA
ESCALA 1/50

TABELA DE ACABAMENTOS

FORRO

1. SARRAFOS DE MDF (ORIENTAÇÃO VERTICAL) SEÇÃO: 2x15CM
2. SARRAFOS DE MDF (ORIENTAÇÃO HORIZONTAL) SEÇÃO:2X15CM
3. TETO EXISTENTE A SER MANTIDO
4. REVESTIMENTO ACÚSTICO MODELO LISO COM ESPESSURA DE 30mm (nrc 0,56), FABRICADO EM ESPUMA COM DENSIDADE DE 38 Kg/m³, AUTO EXTINGUÍVEL, NA COR PRETA.

PISOS/RODAPÉS

1. FORRAÇÃO EM COR GRAFITE ESCURO
2. PISO EXISTENTE A SER MANTIDO
3. PAINEL WALL REVESTIDO COM FORRAÇÃO

PAREDES

1. PINTURA EM LÁTEX ACRÍLICO NA COR PRETA
2. REVESTIMENTO EM LAMINADO MELAMÍNICO NA COR BRANCA, LISO E FOSCO (LOUSA / PROJEÇÃO)
3. CHAPA DE MDF E=18mm; COM SOLUÇÃO RETARDANTE ANTI-CHAMAS, INCOLOR, INODORA E ATÓXICA, ESPECÍFICA PARA FIBRAS NATURAIS E CELULOSE; E ICONOGRAFIA USINADA EM CNC ROUTER
4. FORRAÇÃO EM COR GRAFITE ESCURO
5. PAREDE EXISTENTE A SER MANTIDA

NOTAS:

1. COTAS EM METROS, EXCETO ONDE INDICADO.
2. OS NÍVEIS INDICADOS EM PLANTA, CORTES E ELEVAÇÕES REFEREM-SE AOS NÍVEIS ACABADOS, SALVO INDICAÇÃO CONTRÁRIA.
3. TODO O CABEAMENTO DEVERÁ SER INSTALADO DENTRO DE CANALETAS DE PVC DE TRÊS VIAS PADRÃO MUSEU DA IMIGRAÇÃO

LEGENDA:

- ÁUDIO
- VÍDEO
- MULTICABOS DE 6 VIAS

apiacás

apiacás arquitetos

general jardim 482 cj 132
01223 010 são paulo
5511 3159 1970
apiacasarquitetos.com.br

equipe
anderson freitas, pedro barros, acácia furuya

obra:
Museu da Imigração - Auditório

endereço:
Rua Visconde de Parnaíba 1316 / 03164-300 - SP

desenhos: Matheus de Paula D'Almeida
data: Jan.2015

etapa do projeto: PROJETO EXECUTIVO
assunto: AUDIOVISUAL

projeto	folha	alteração	escala
ARQ	07		1.50