



PLANTA DE PISOS - MÓDULOS 1 a 4
1:50

LEGENDA:
ELEVAR PISO
NOVAS RAMPAS
RETIRAR PISO EXISTENTE E COLOCAR NOVO

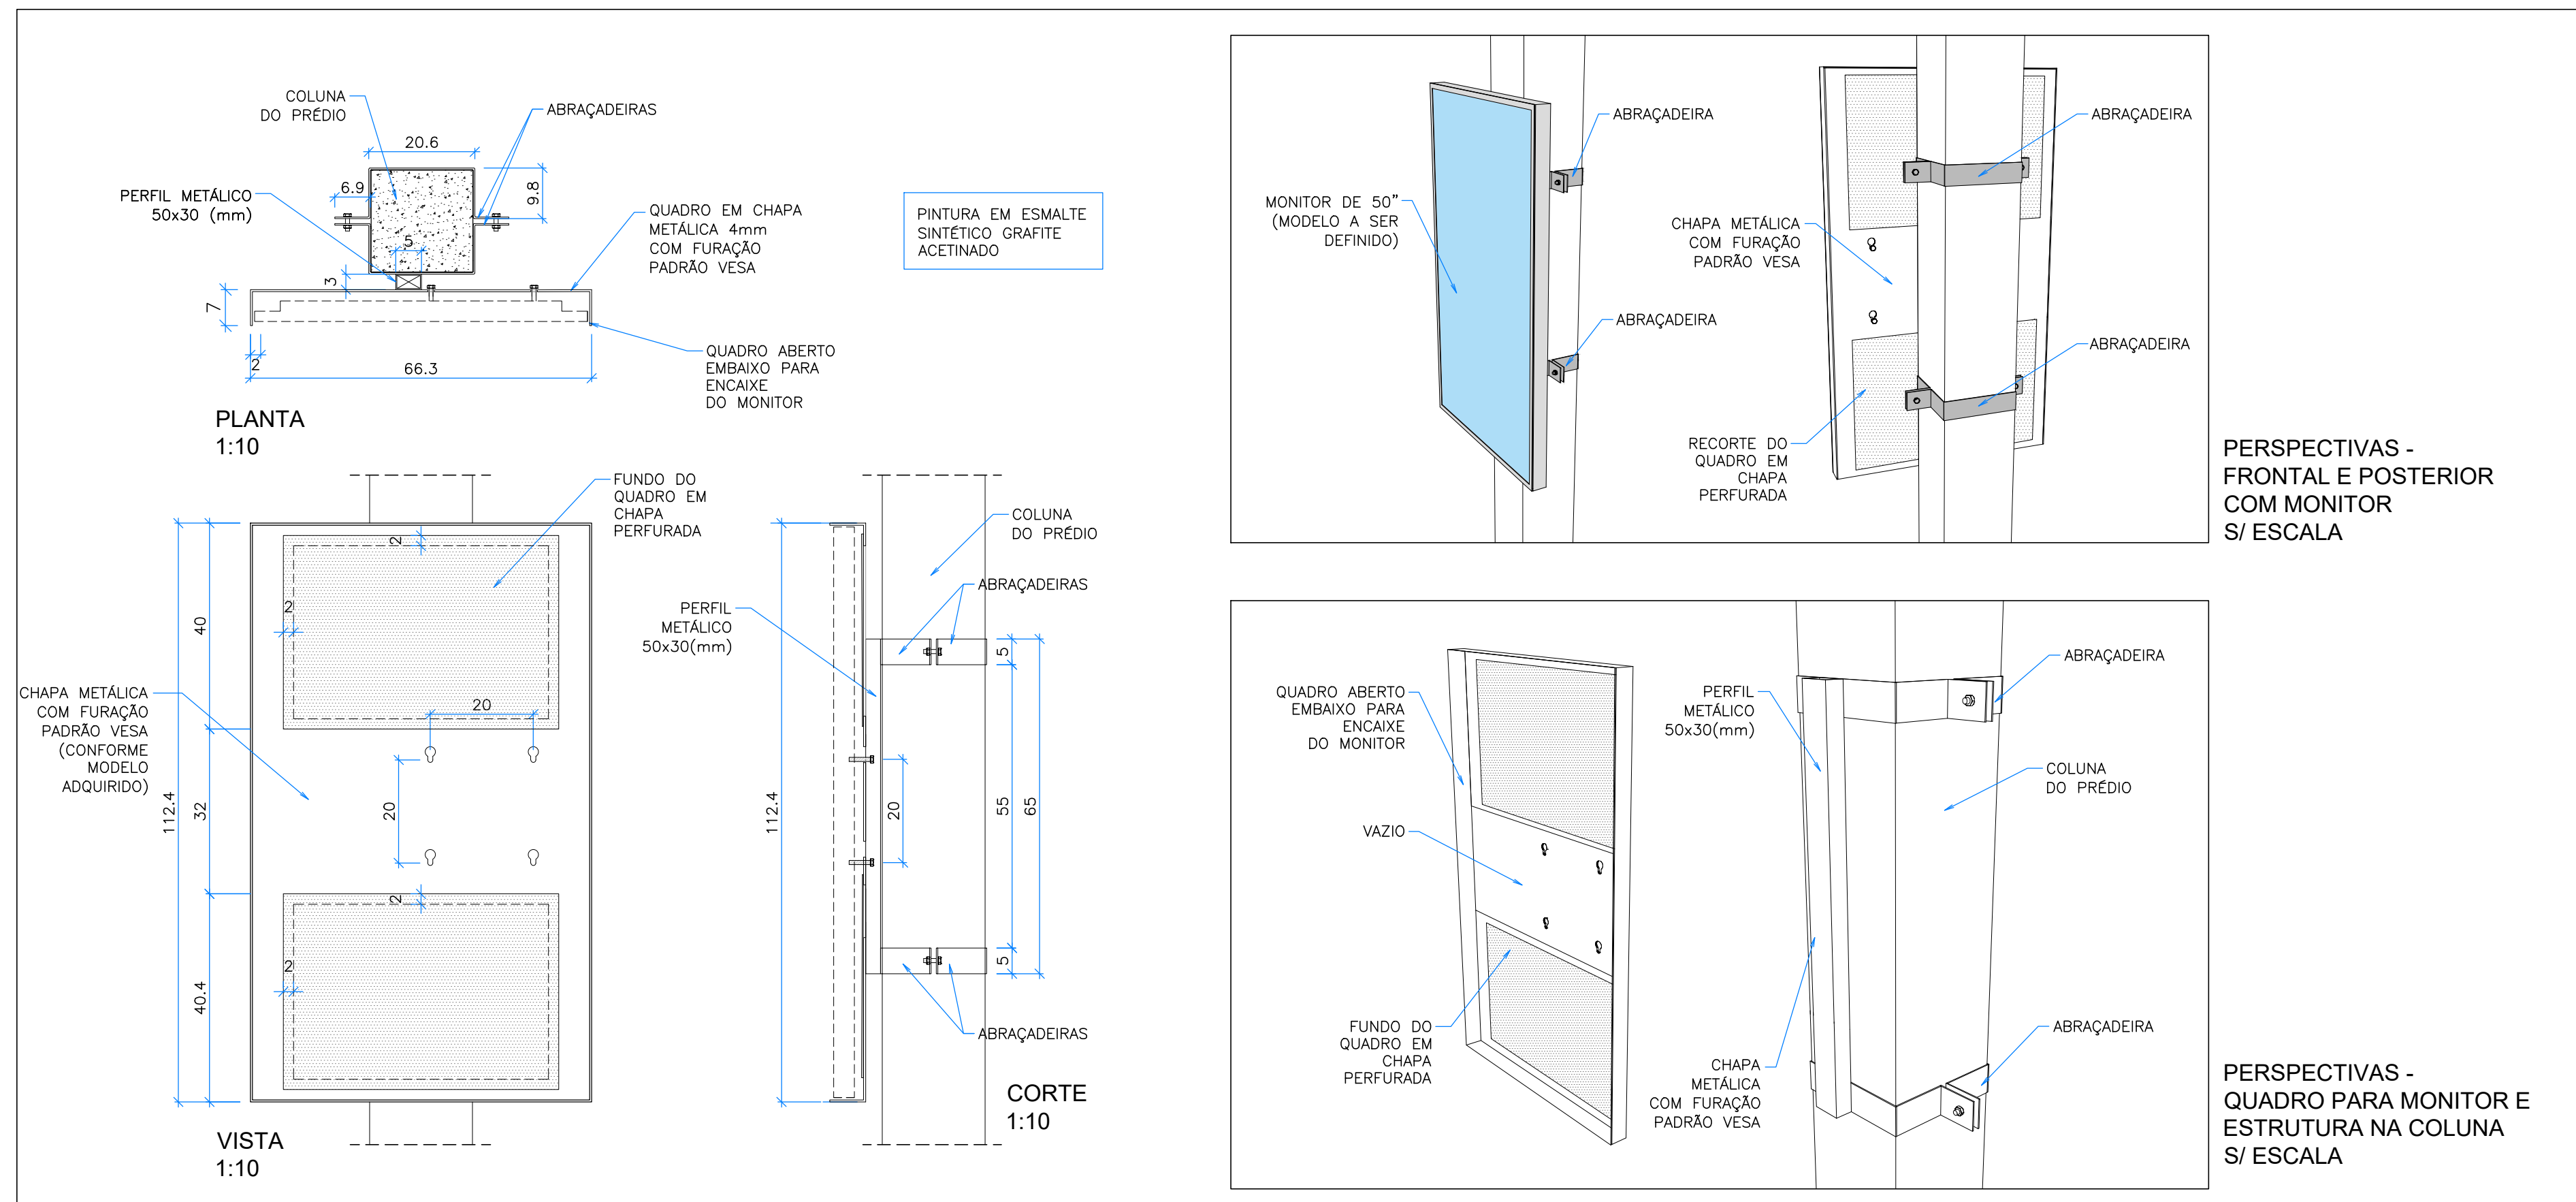

DETALHES - SUPORTE DE MONITOR NA COLUNA

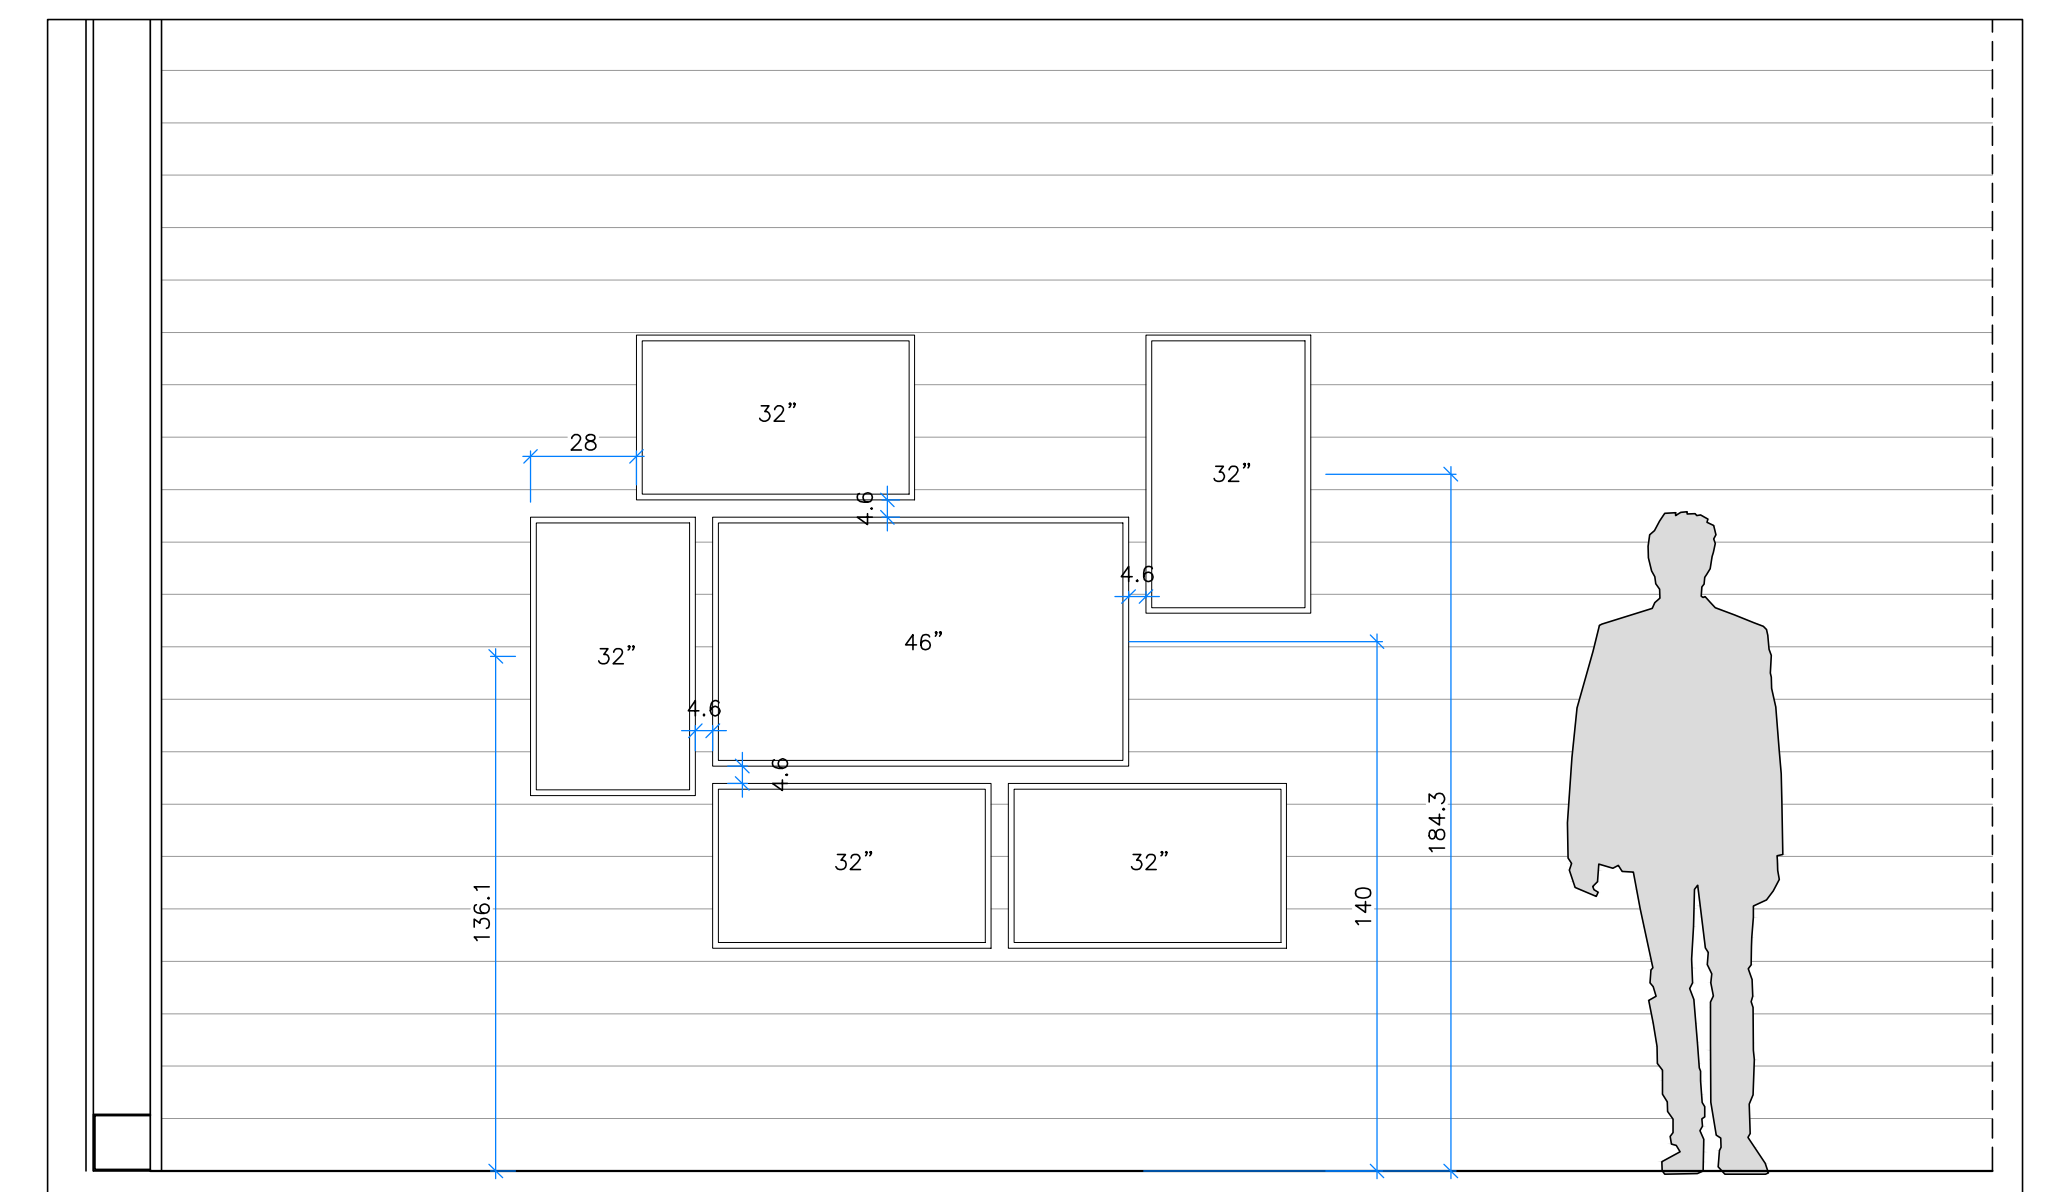

VISTA - MOSAICO DE MONITORES
1:20

NELD - MUSEU DA IMIGRAÇÃO
EQUIPE
ETAPA DO PROJETO
ASSUNTO

FELIPE TASSARA, IARA ITO E
TANIA MARA MENEUCCI
PROJETO EXECUTIVO - REV.0
MÓDULOS 3 E 4

T+T PROJETOS +55 11 3644 3109

26 11 2024
A1
ESC. IND.