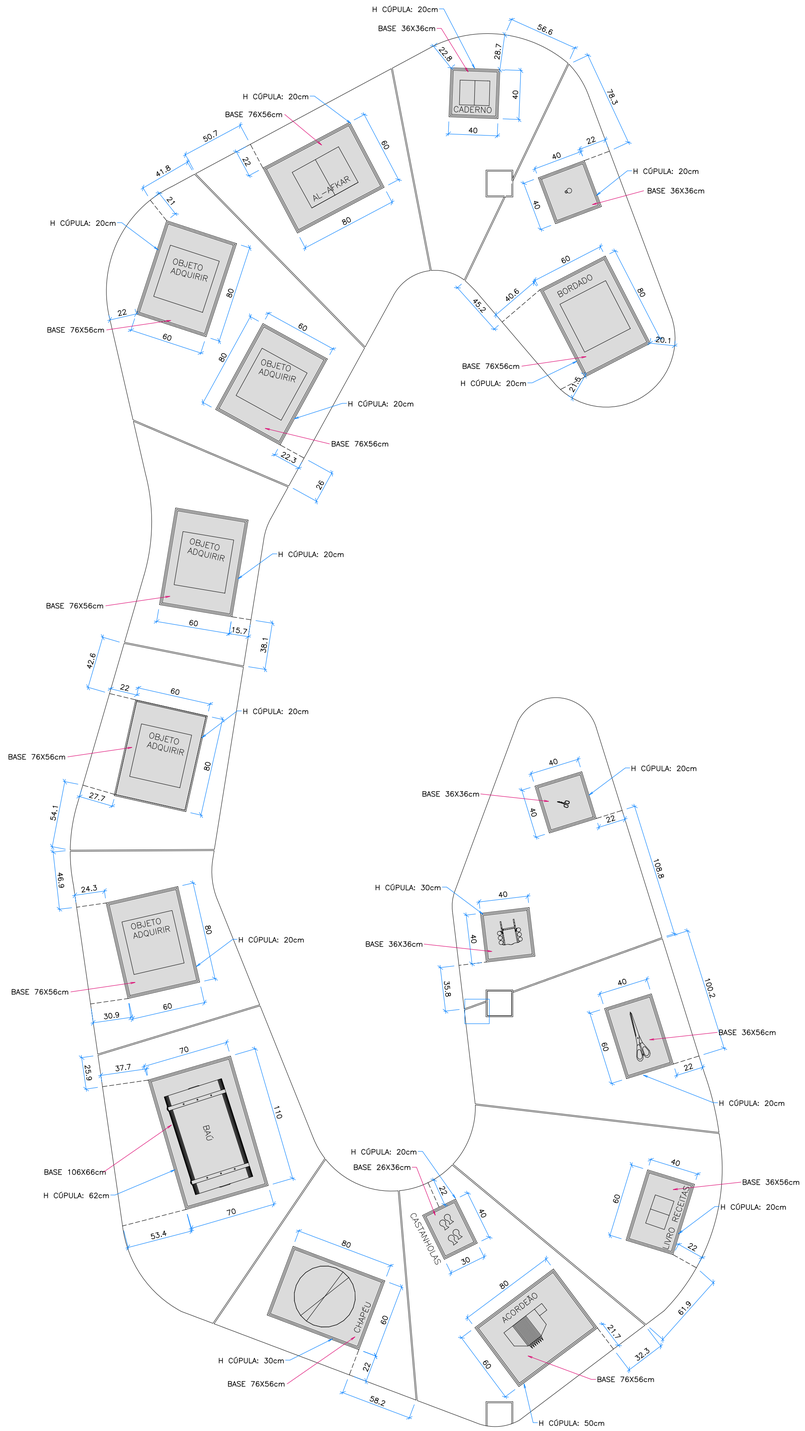

PLANTA - MESA OBJETOS - CÚPULAS DE VIDRO
1:25

CÚPULAS
1 UNIDADE 40CM (L) X 30CM (P) X 20M (H);
3 UNIDADES 40CM (L) X 40CM (P) X 20M (H);
1 UNIDADE 40CM (L) X 40CM (P) X 30M (H);
2 UNIDADES 60CM (L) X 40CM (P) X 20M (H);
7 UNIDADES 80CM (L) X 60CM (P) X 20M (H);
1 UNIDADE 80CM (L) X 60CM (P) X 30M (H);
1 UNIDADE 80CM (L) X 60CM (P) X 50M (H);
1 UNIDADE 110CM (L) X 70CM (P) X 62M (H);

BASES OBRAS:
1 UNIDADE 26CM (L) X 36CM (P)
4 UNIDADES 36CM (L) X 36CM (P);
2 UNIDADES 36CM (L) X 56CM (P) ;
9 UNIDADES 76CM (L) X 56CM (P) ;
1 UNIDADES 106CM (L) X 56CM (P) ;

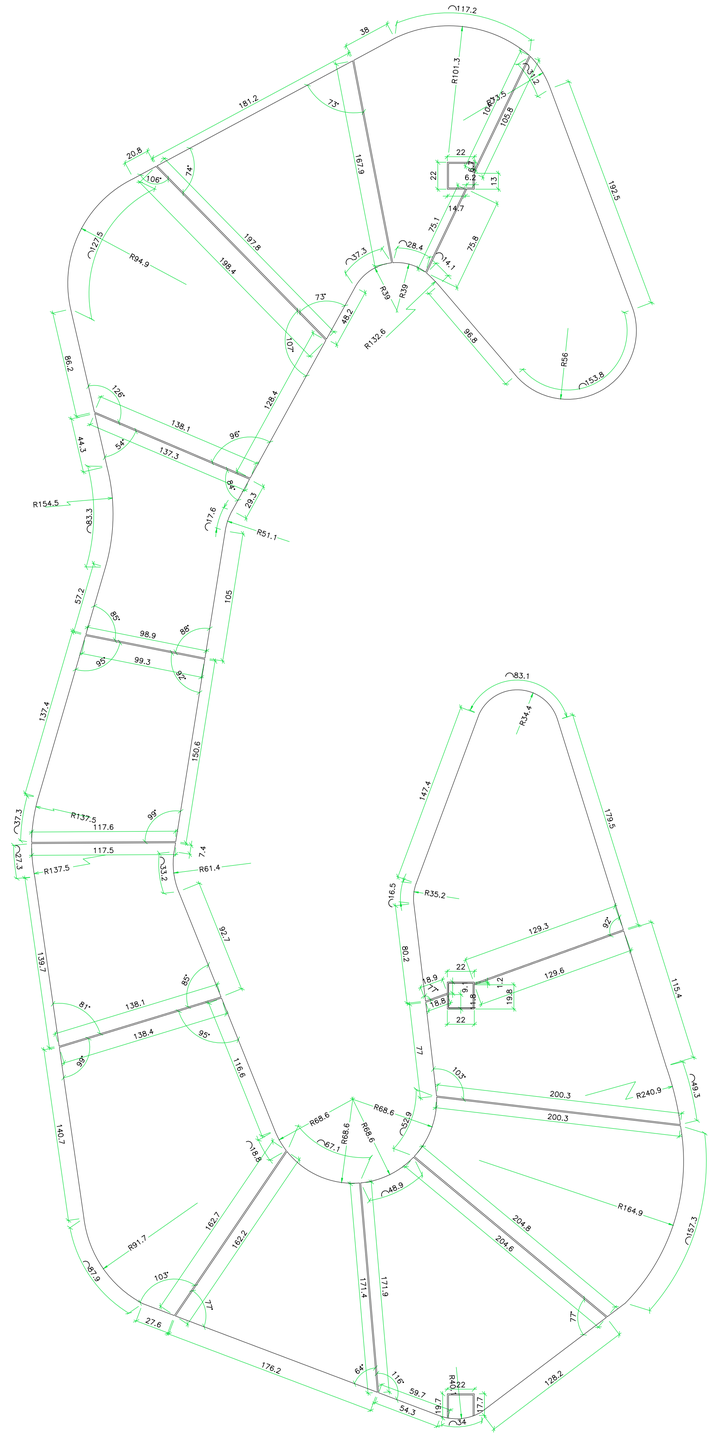

PLANTA - MESA OBJETOS - TAMPO MDF
1:25

IMPLANTAÇÃO - PRIMEIRO PAVIMENTO
1:750

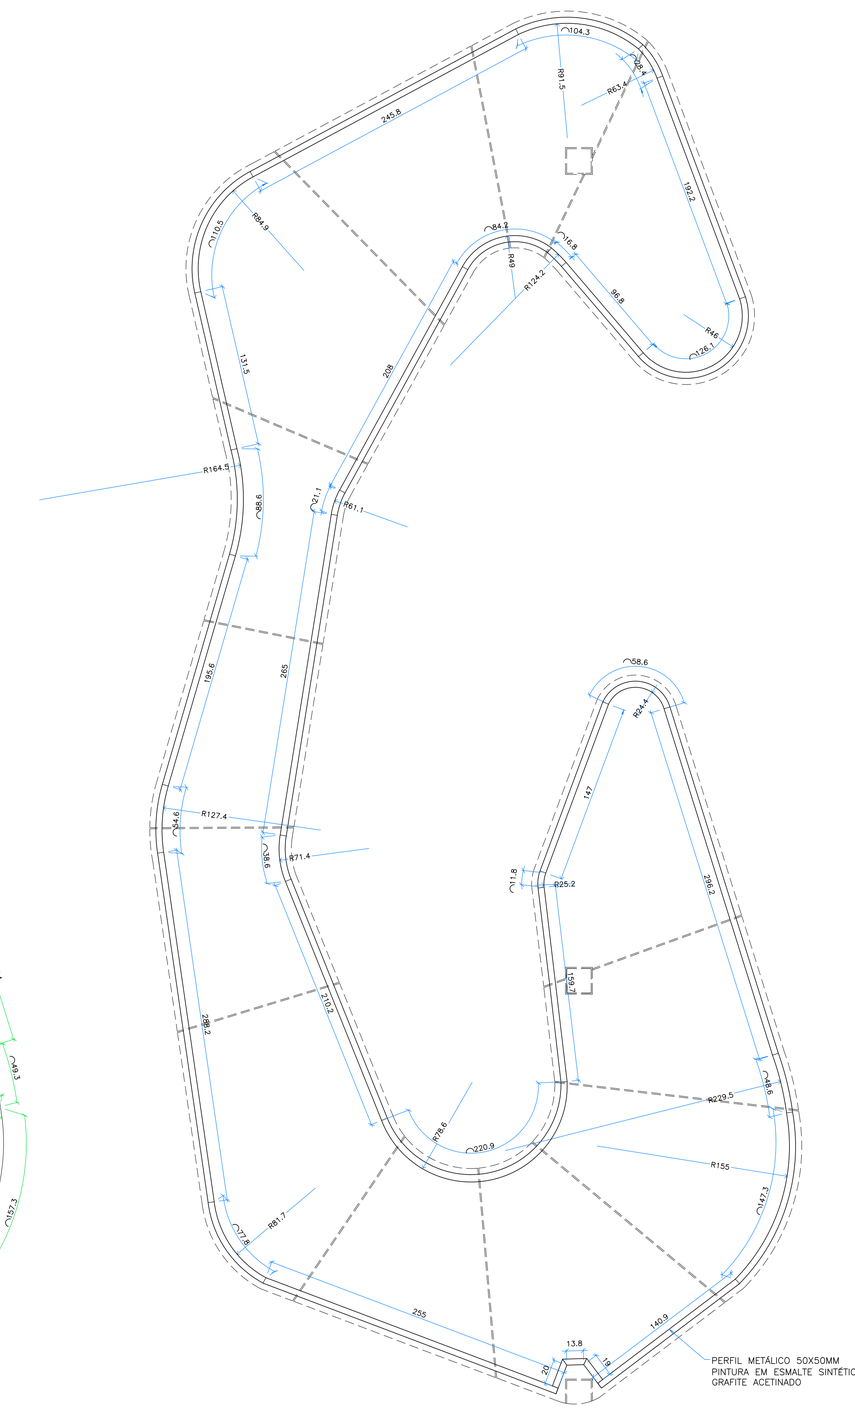

PLANTA - MESA OBJETOS - ESTRUTURA 01
1:25

NELD - MUSEU DA IMIGRAÇÃO
EQUIPE FELIPE TASSARA, IARA ITO E TANIA MARA MENECUCCI
ETAPA DO PROJETO ANTEPROJETO - REV.0
ASSUNTO MÓDULO 10

26 11 2024
A1
ESC. IND.

T+T PROJETOS +55 11 3644 3109