

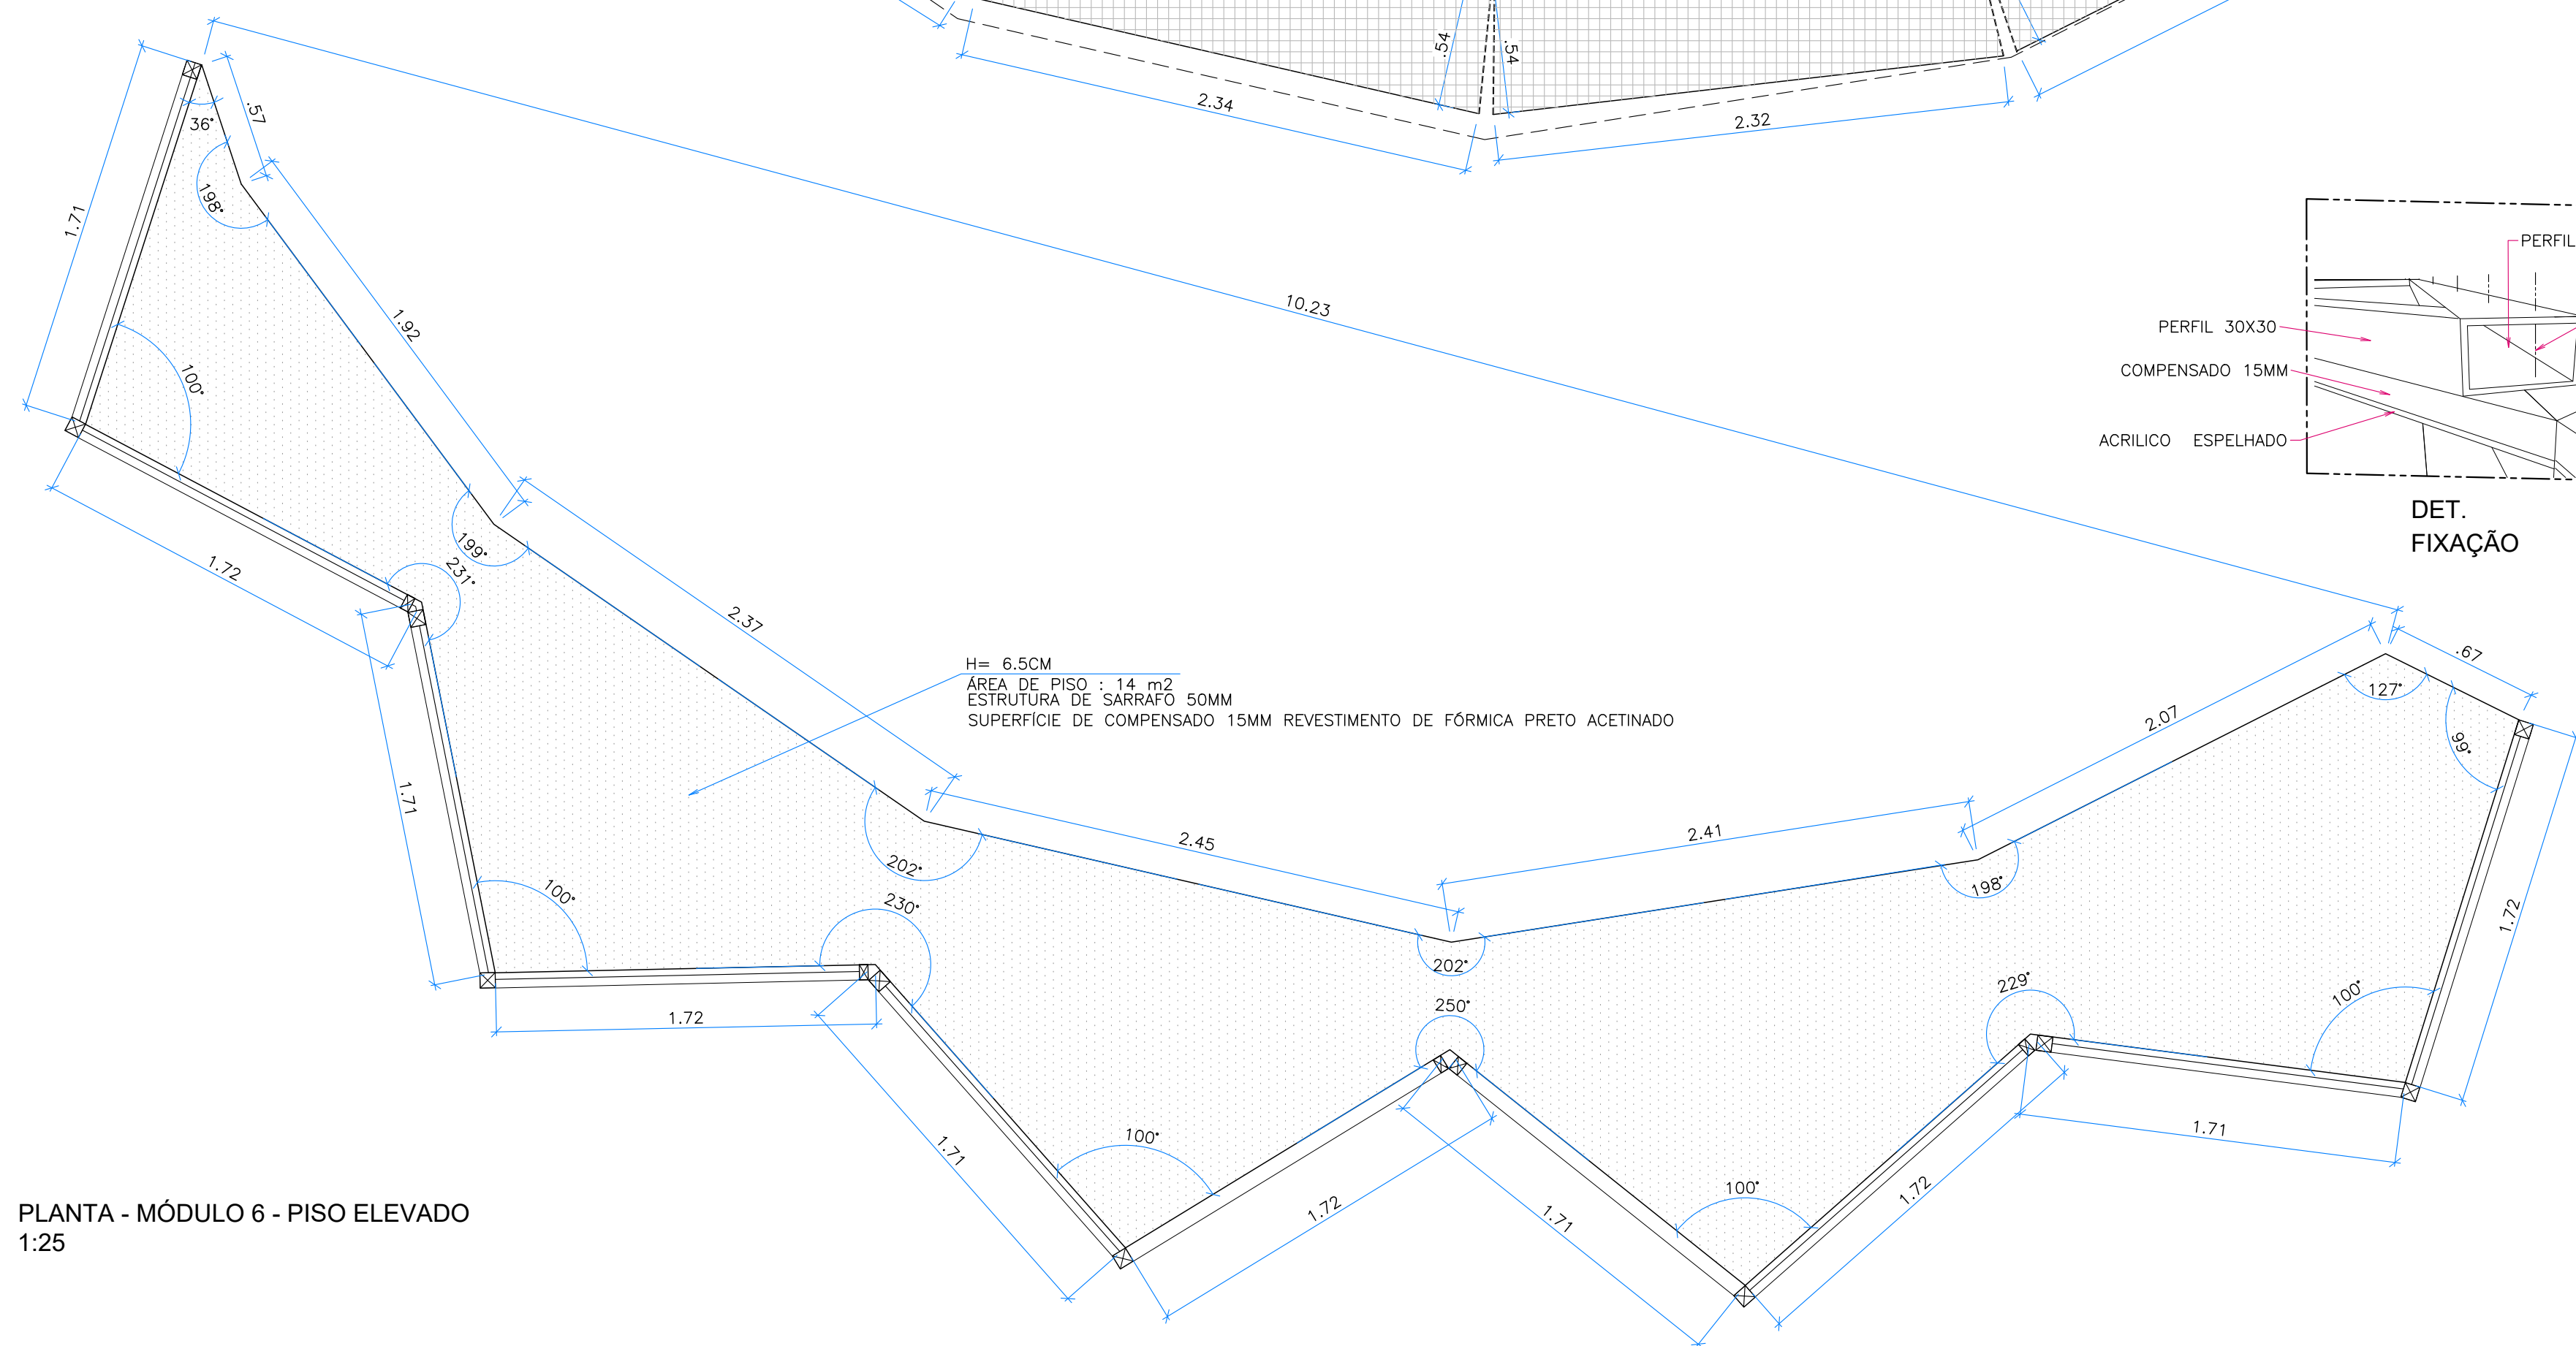
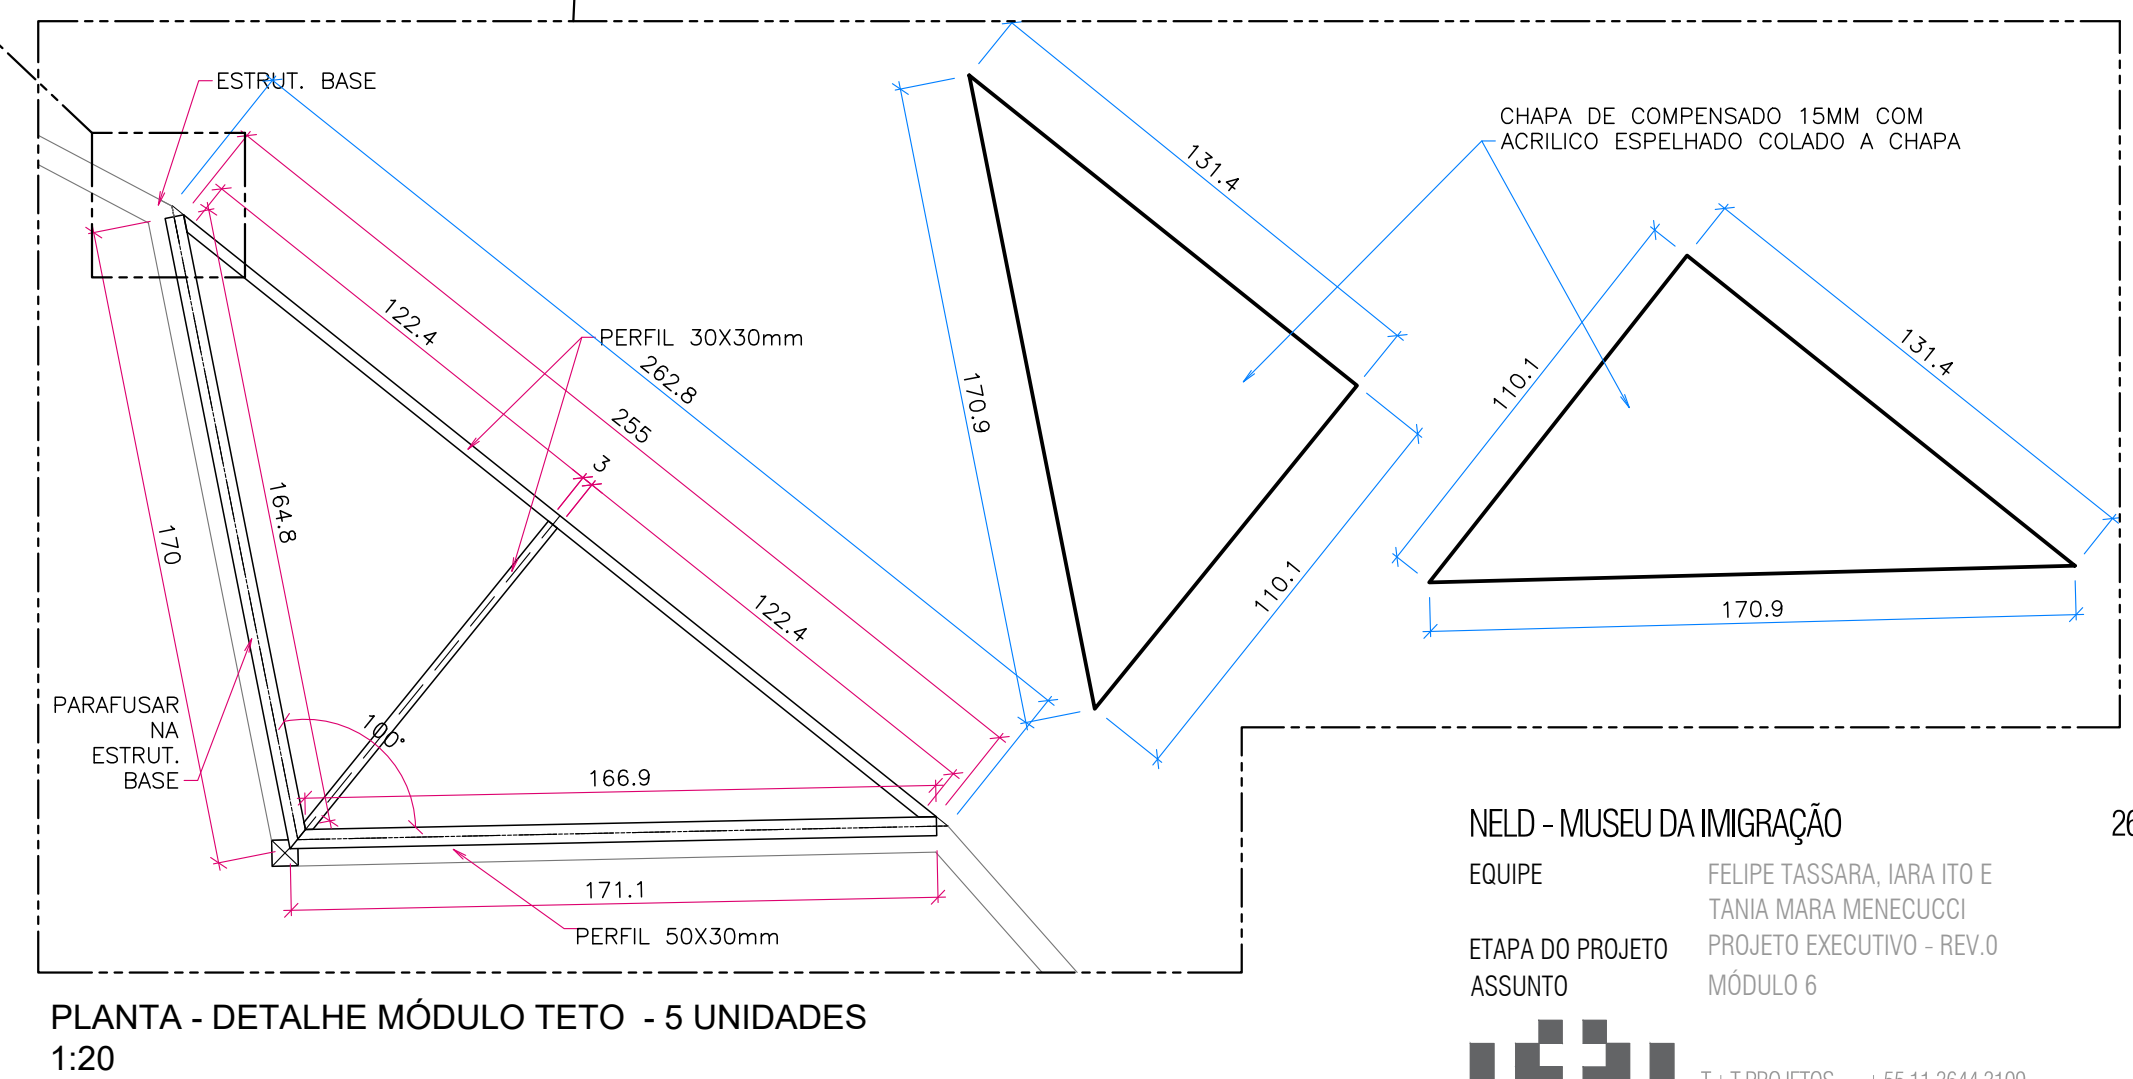
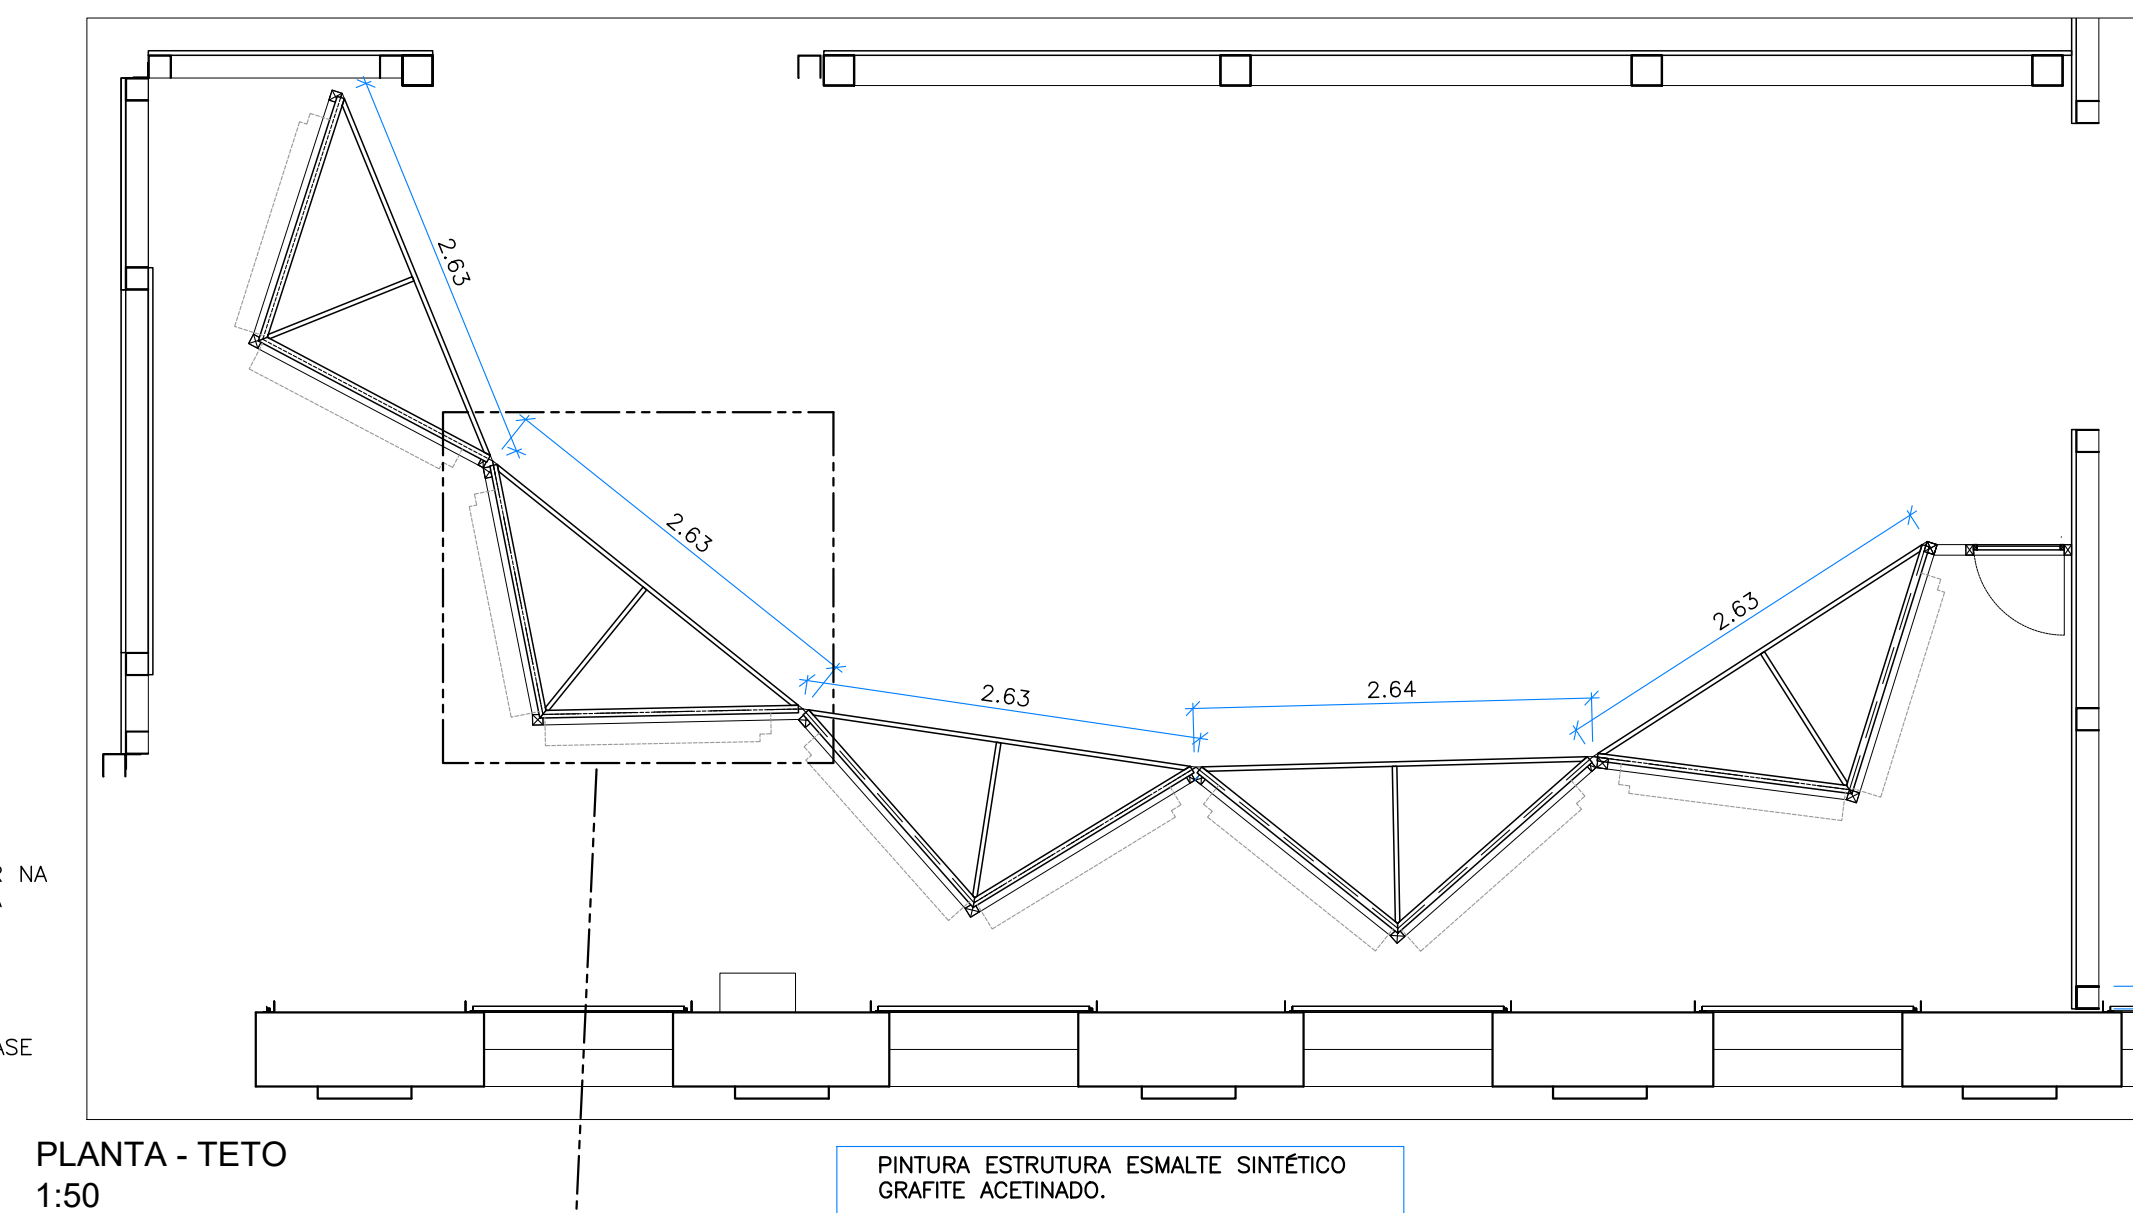
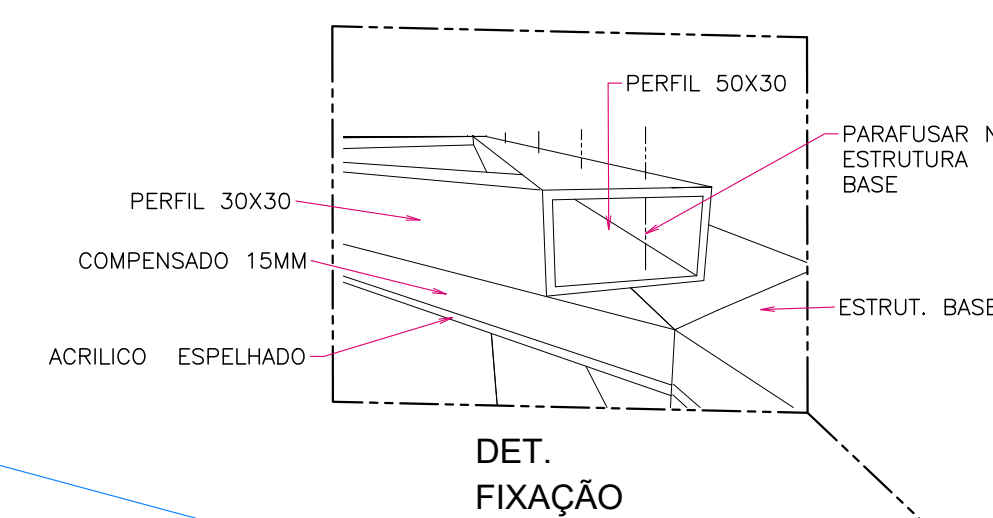
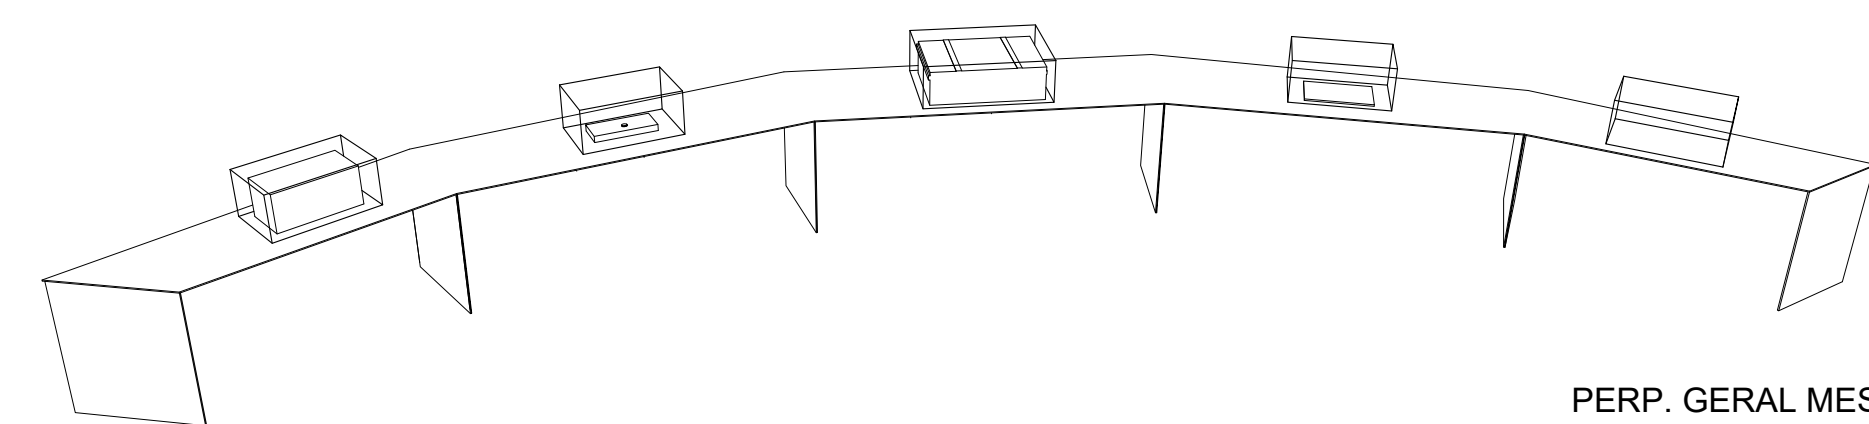
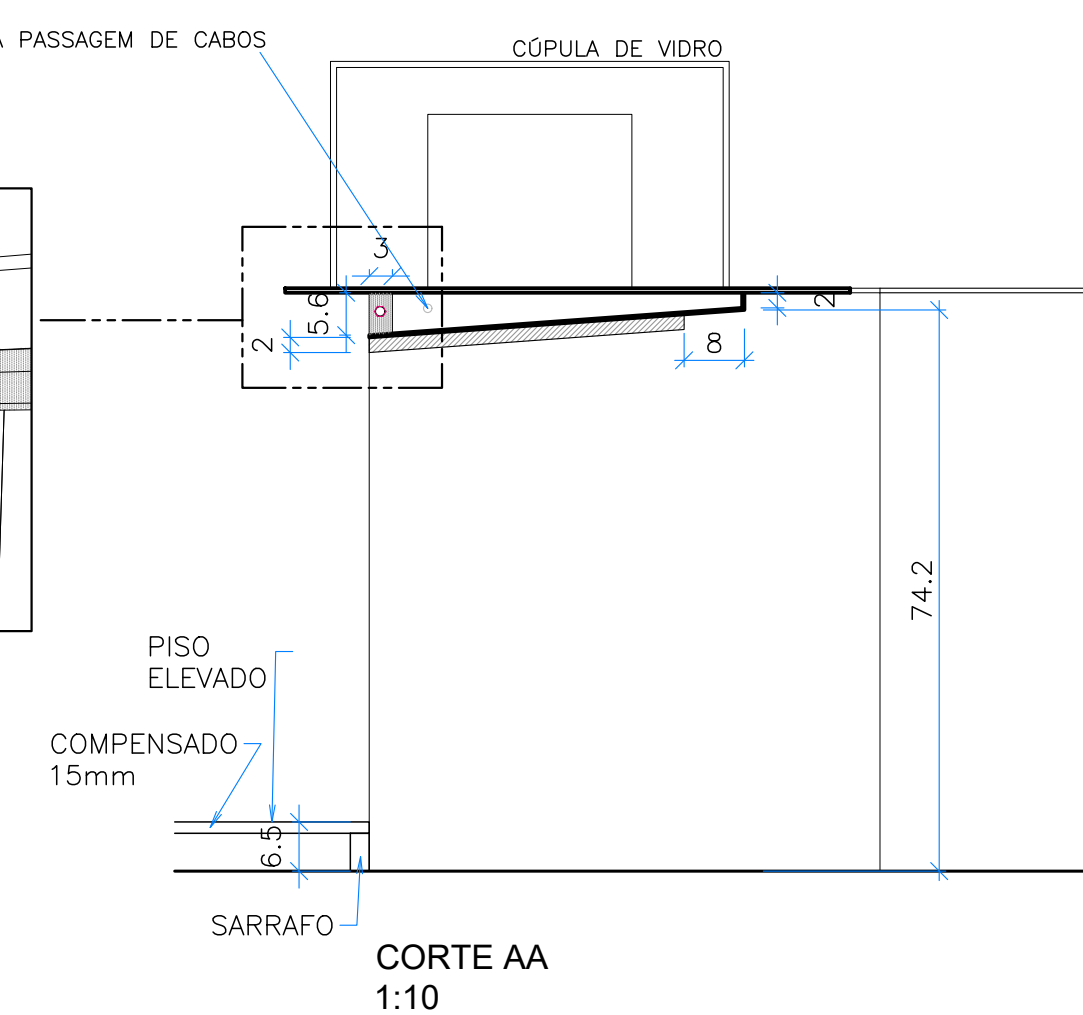
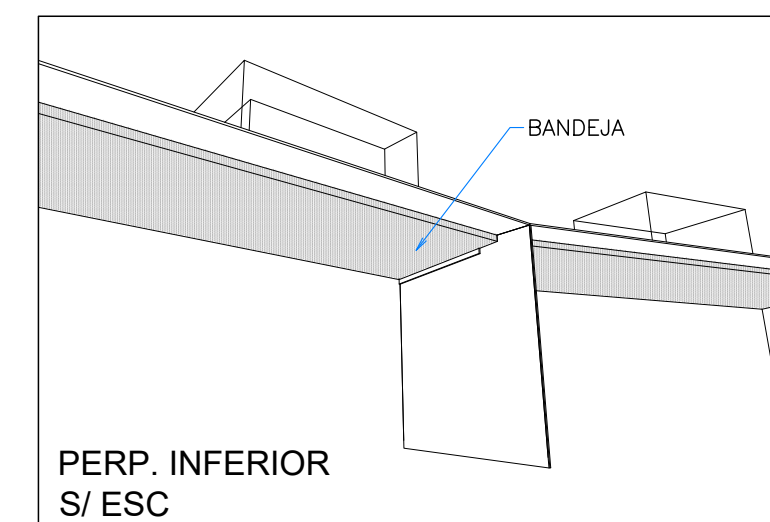


**PLANTA - MESA - BANDEJAS**  
1:25

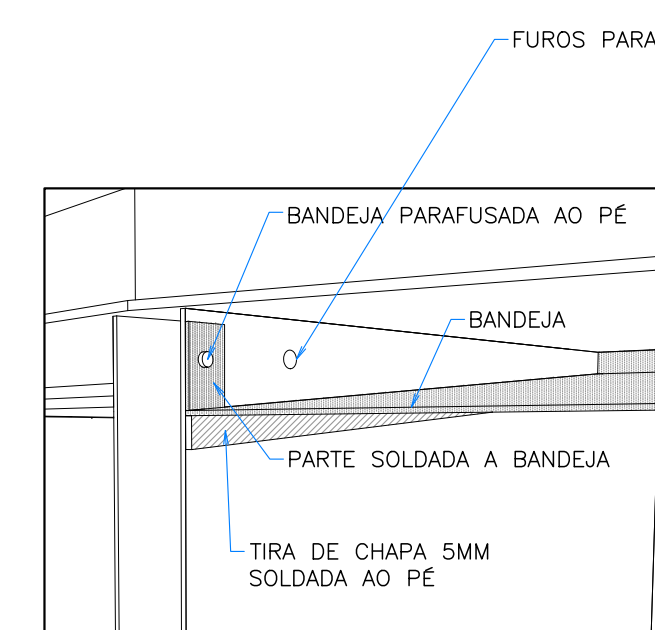

**PLANTA - MÓDULO 6 - PISO ELEVADO**  
1:25

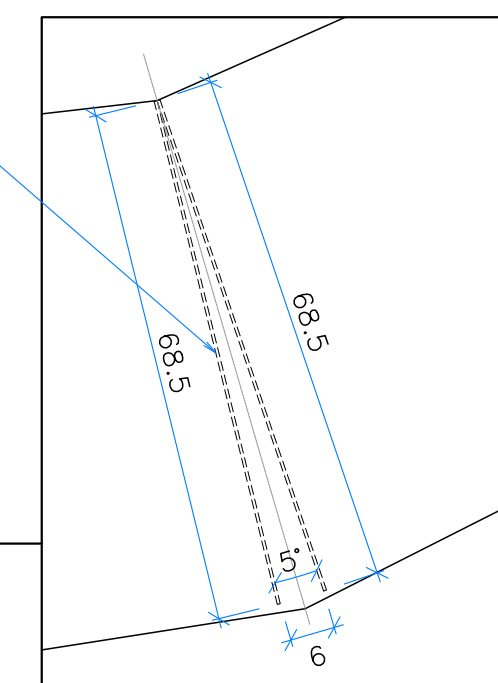

NELD - MUSEU DA IMIGRAÇÃO  
EQUIPE  
ETAPA DO PROJETO  
ASSUNTO

FELIPE TASSARA, IARA ITO E  
TANIA MARA MENEZES  
PROJETO EXECUTIVO - REV.0  
MÓDULO 6

T+T PROJETOS +55 11 3644 3109

26 11 2024